

R+1 - Appartement 06


T3




Cellier	2,005
Chambre 1	13,231
Chambre 2	10,722
Cuisine/salon	32,783
Dgt	3,830
Hall	4,341
Sdb	6,927
WC	1,618

75,457 m²


Terrasse	13,80 m ²
----------	----------------------

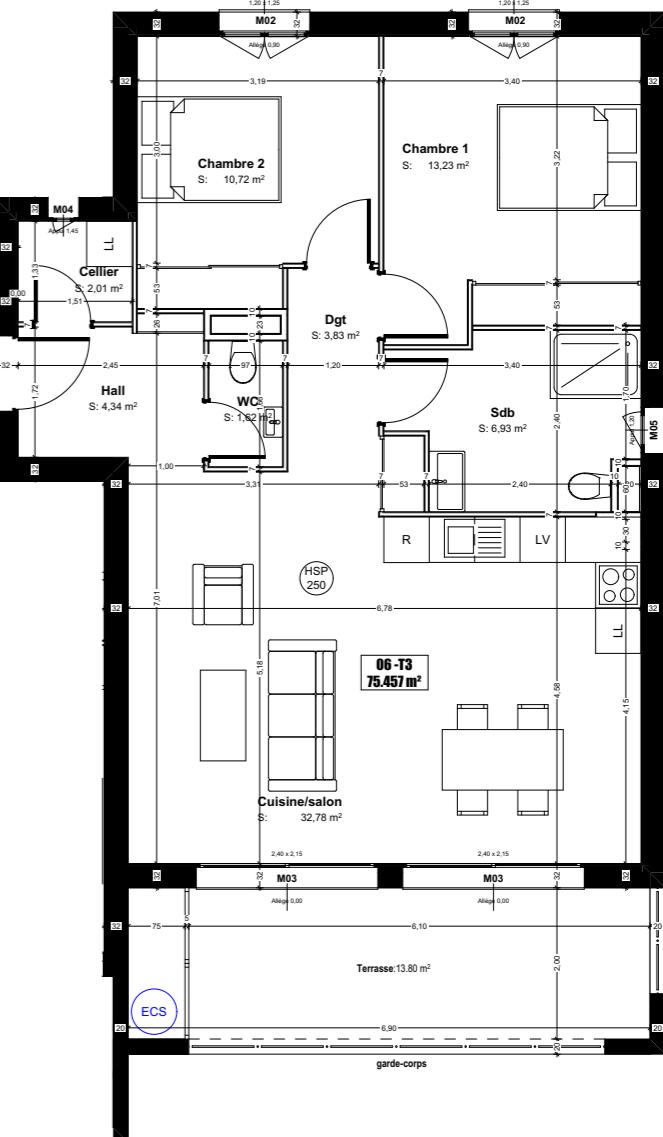

Appartement 06 - Echelle 1:100

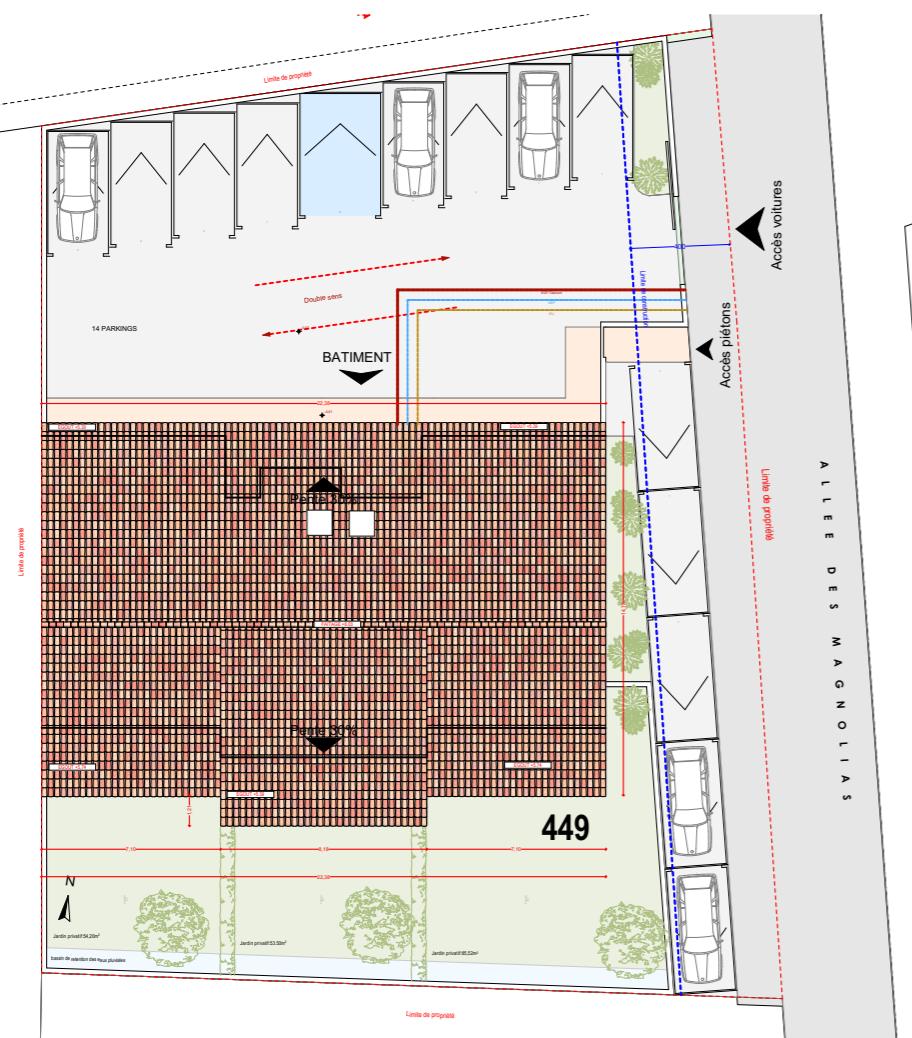

Plan de Masse

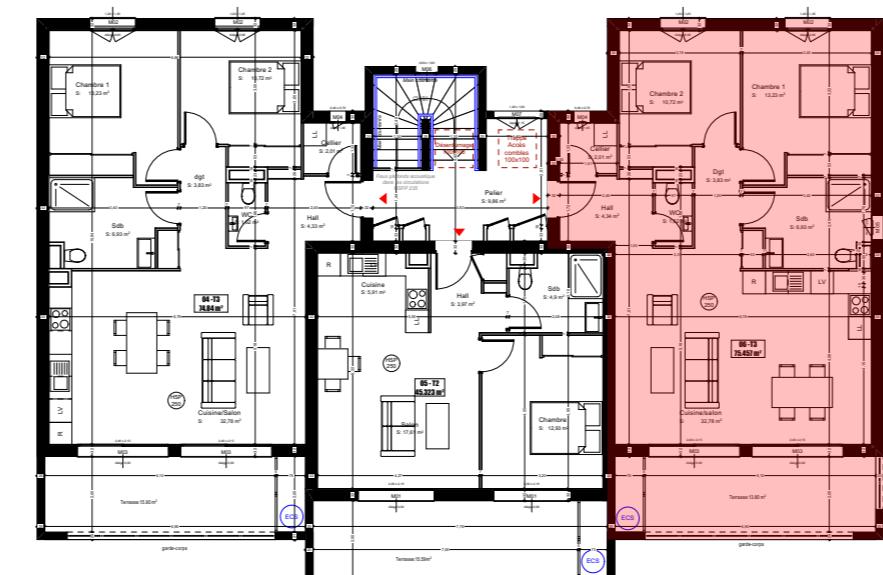

Plan d'étage courant R+1

La société se réserve le droit d'apporter des modifications à ce plan en fonction des nécessités techniques et administratives tant en ce qui concerne les dimensions que l'équipement. Les surfaces sont indicatives. Les retombées, soffites et faux-plafonds ne sont pas figurés. Les côtes et les surfaces données le sont sous réserve des impératifs de construction et de tolérance d'exécution.