


Appartement 09 - T3




Plan de Masse



Perspective

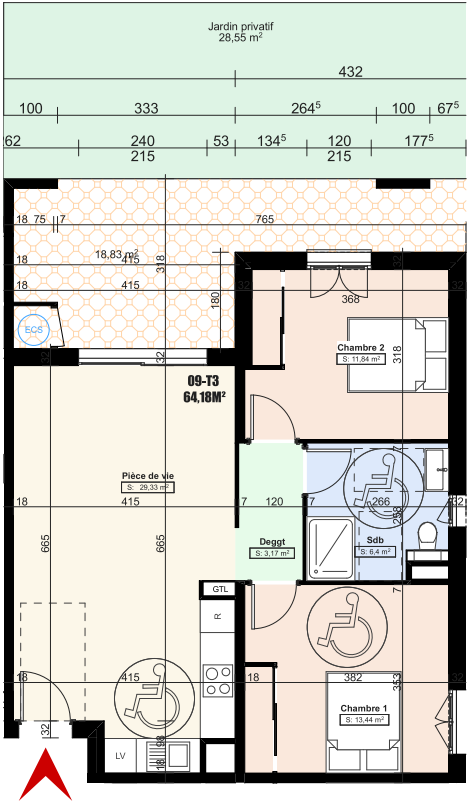

Appartement 09 - Echelle 1:100

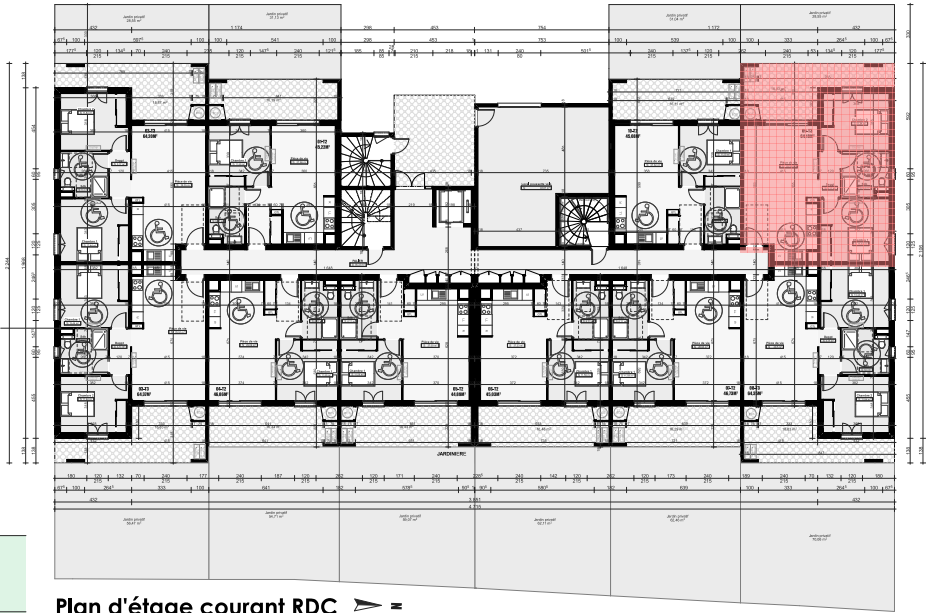

Plan d'étage courant RDC ➤ =

Chambre 1	13,44
Chambre 2	11,84
Deggt	3,17
Pièce de vie	29,33
Sdb	6,40
Surface habitable	64,18 m²
Terrasse	18,83 m²
Jardin	28,55 m²