


RDC - Appartement 02

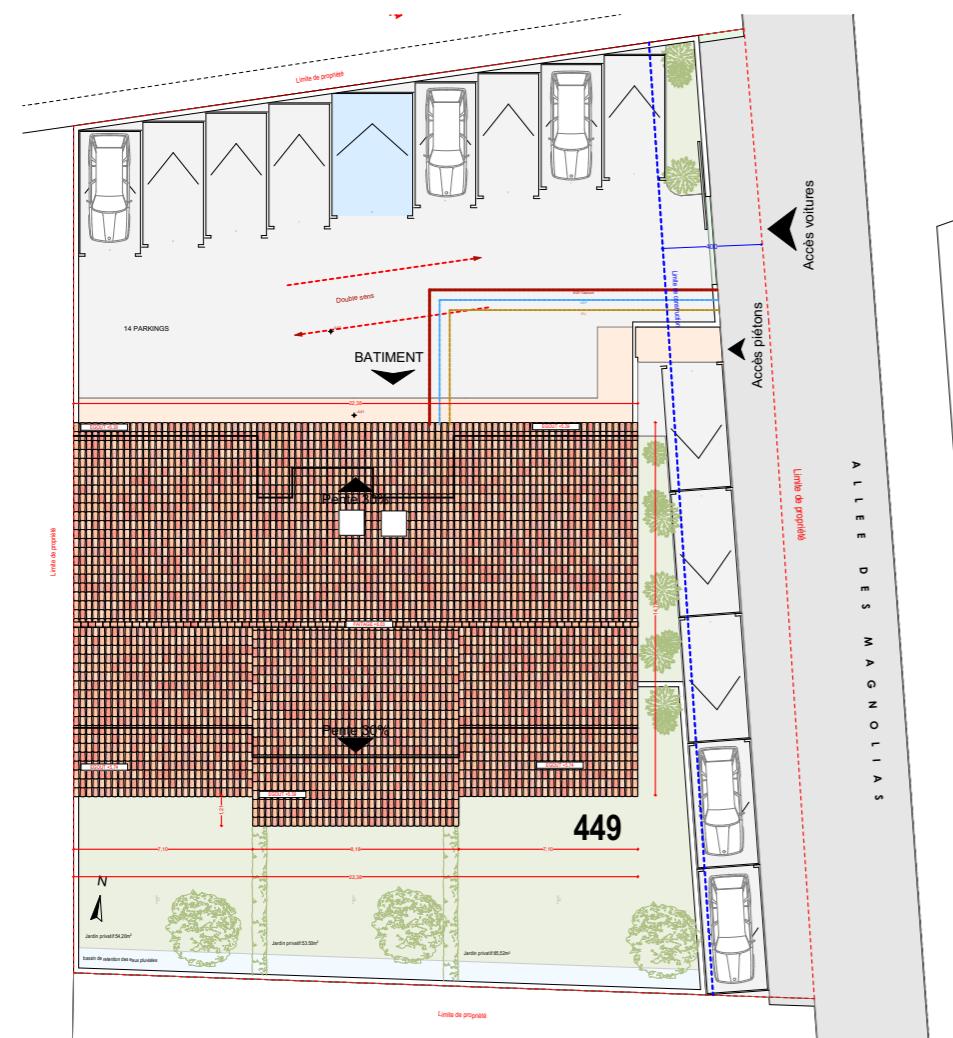



Plan de Masse

Plan d'étage courant RDC

T2

Chambre	12,927
Cuisine	5,910
Hall	3,972
Salon	17,614
Sdb	4,900
	<u>45,323 m²</u>

16.82 m²
54.84 m²

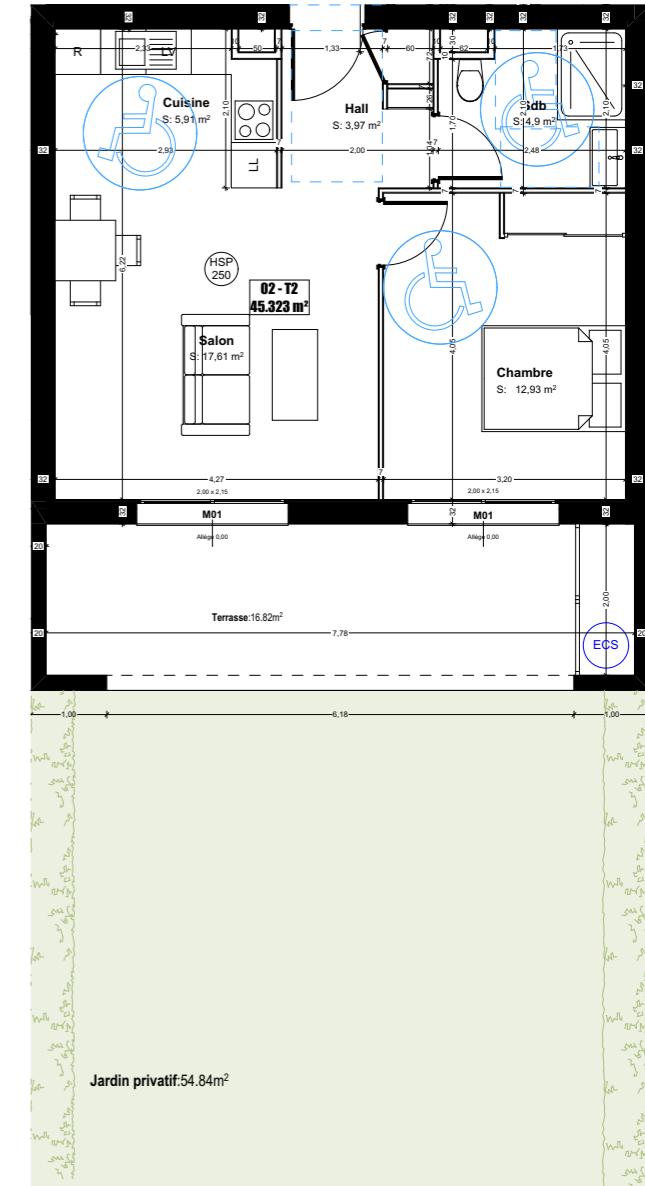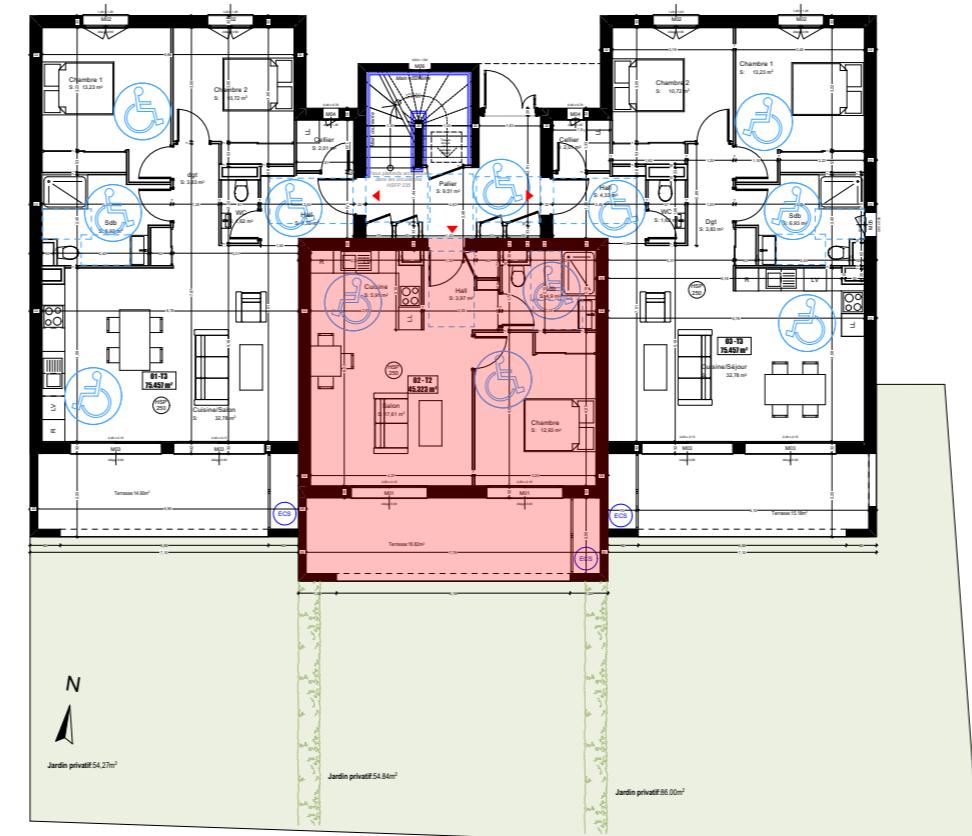

Appartement 02 - Echelle 1:100

La société se réserve le droit d'apporter des modifications à ce plan en fonction des nécessités techniques et administratives tant en ce qui concerne les dimensions que l'équipement. Les surfaces sont indicatives. Les retombées, soffites et faux-plafonds ne sont pas figurés. Les côtes et les surfaces données le sont sous réserve des impératifs de construction et de tolérance d'exécution.