

RDC - Appartement 03




T3

Cellier
Chambre 1
Chambre 2
Cuisine/Séjour
Dgt
Hall
Sdb
WC


2,012
13,231
10,722
32,783
3,830
4,334
6,927
1,618

Terrasse Jardin


15,18 m²
86,00 m²

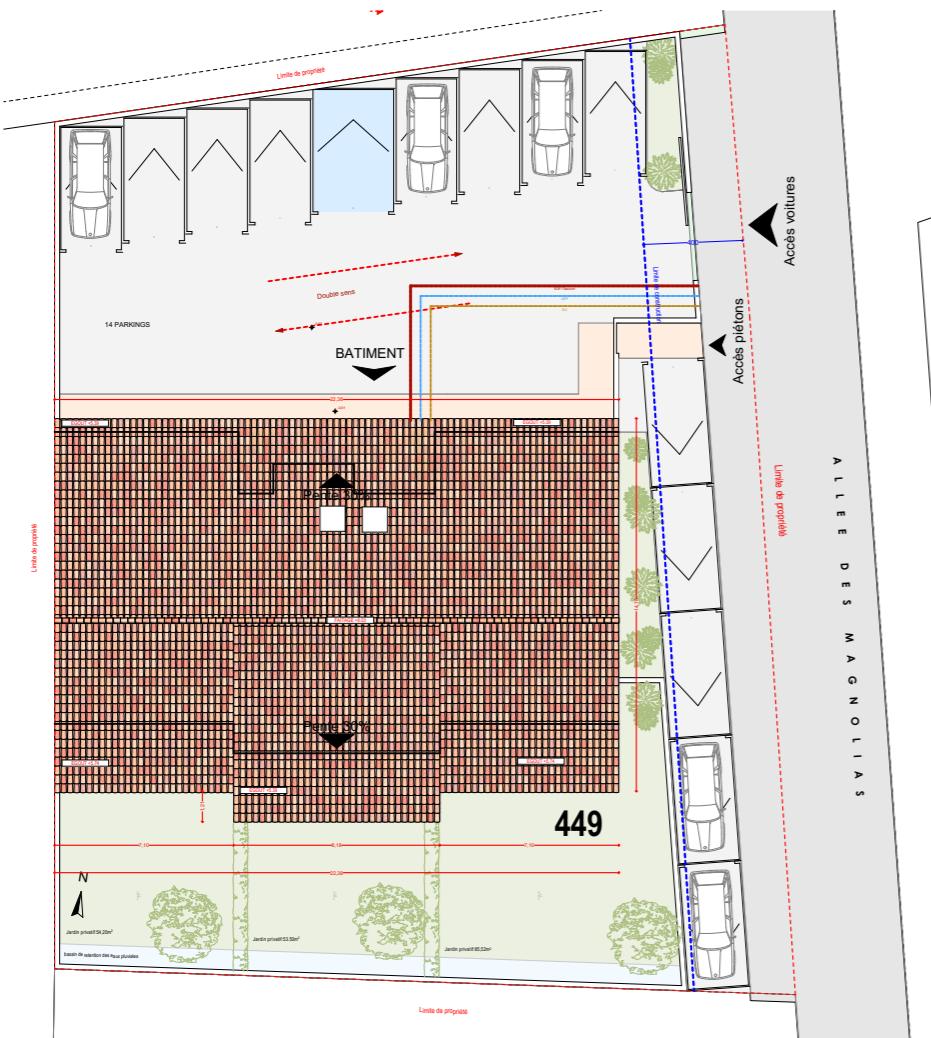

Plan de Masse

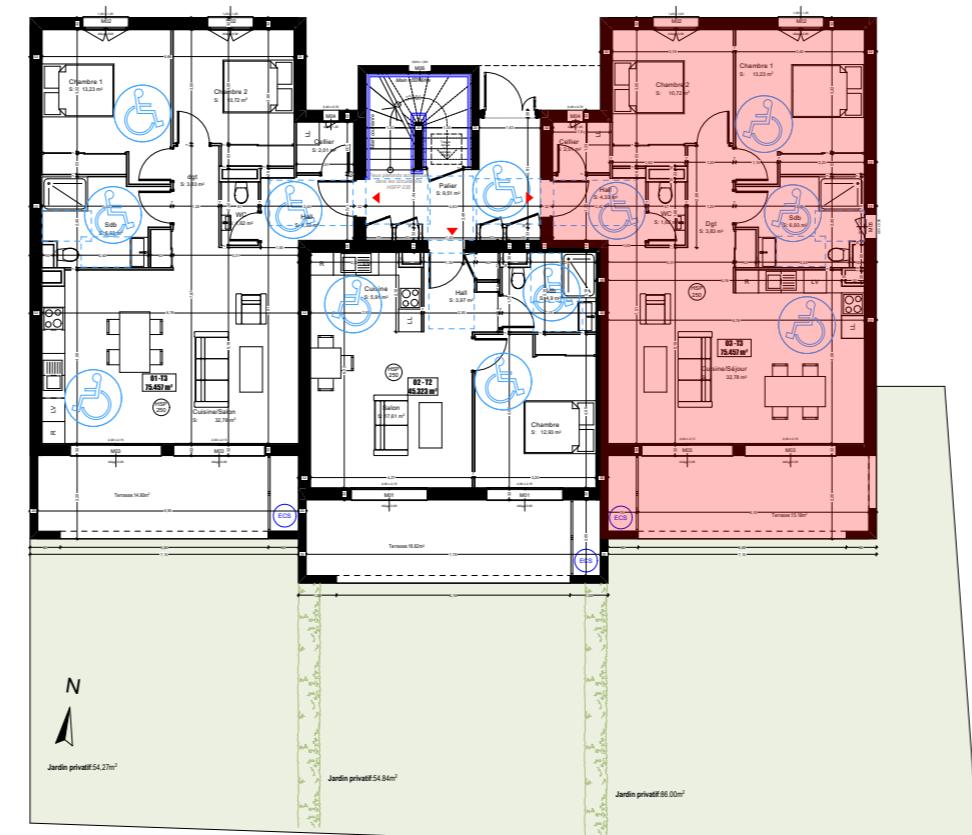

Plan d'étage courant RDC

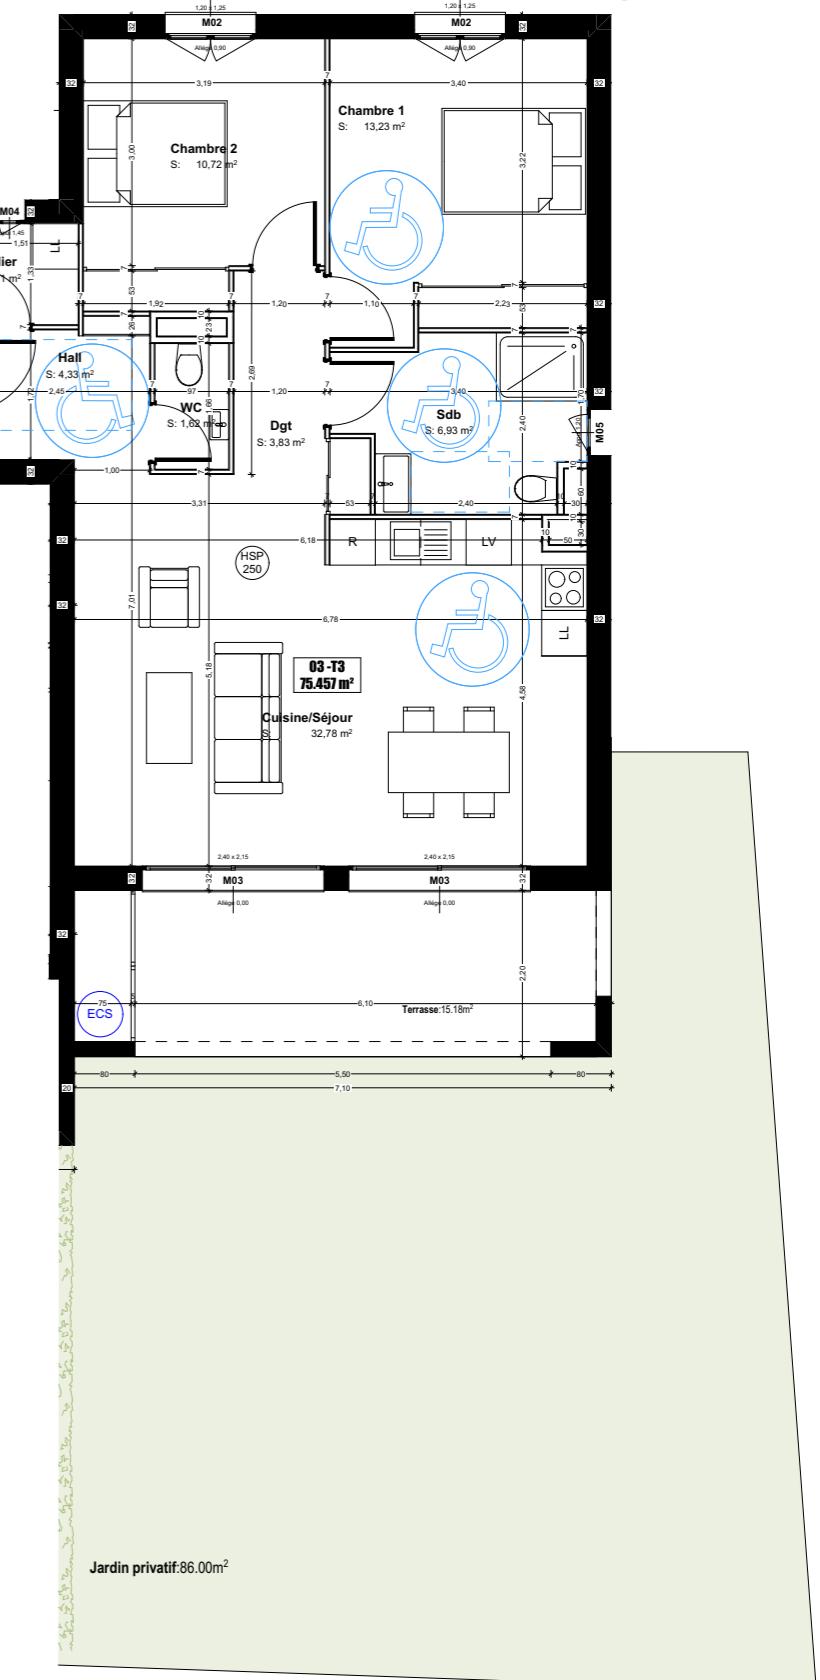

Appartement 03 - Echelle 1:100

La société se réserve le droit d'apporter des modifications à ce plan en fonction des nécessités techniques et administratives tant en ce qui concerne les dimensions que l'équipement. Les surfaces sont indicatives. Les retombées soffites et faux-plafonds ne sont pas figurés. Les côtes et les surfaces données le sont sous réserve des impératifs de construction et de tolérance d'exécution.



commune de PENTA DI CASINCA

Résidence Les Magnolias