




R+1 - Appartement 04

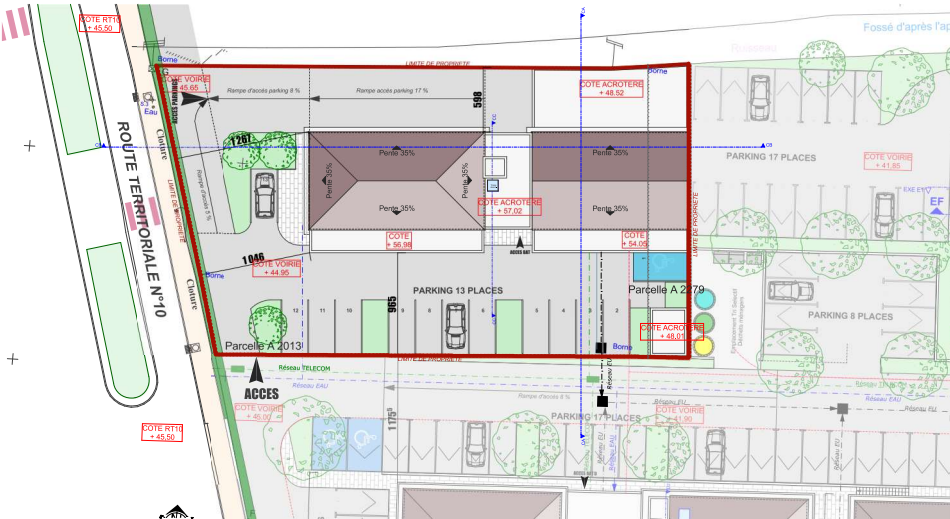

Plan de Masse

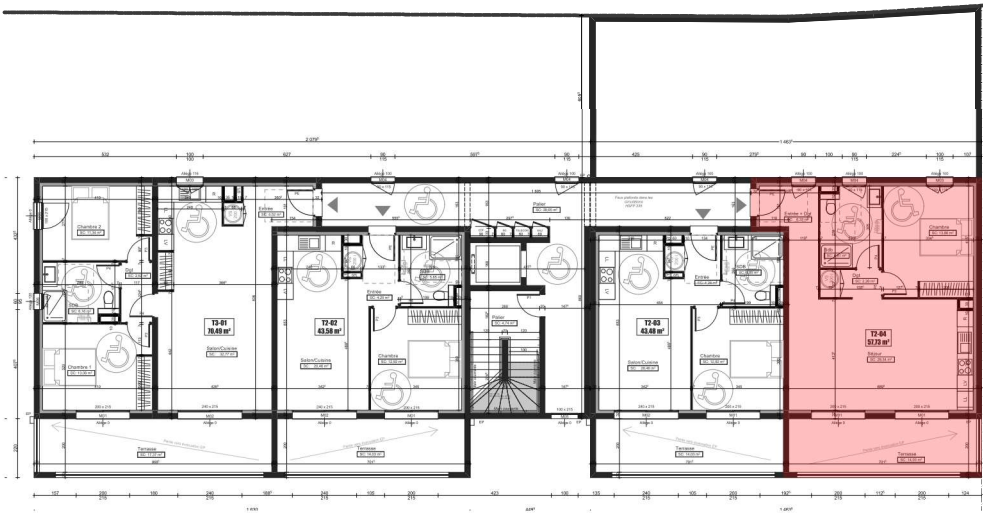

Plan d'étage courant R+1

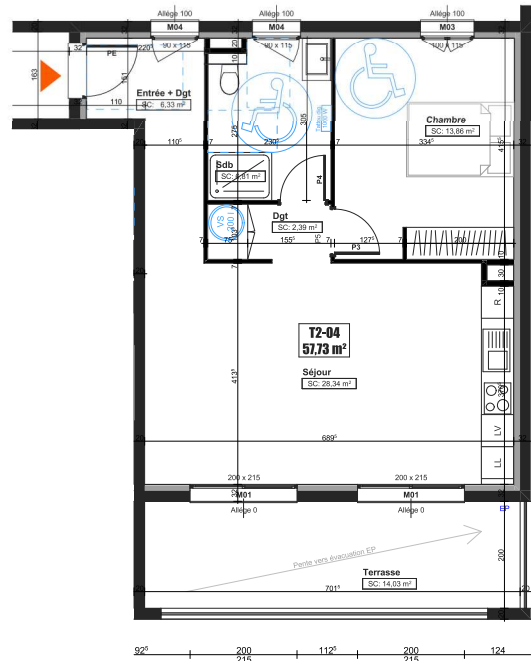

Appartement 04 - Echelle 1:100

	T2	
Chambre		13,86
Dgt		2,39
Entrée + Dgt		6,33
Sdb		6,81
Séjour		28,34
		57.73 m²
Terrasse		14.03 m²