


# R+1 - Appartement 05

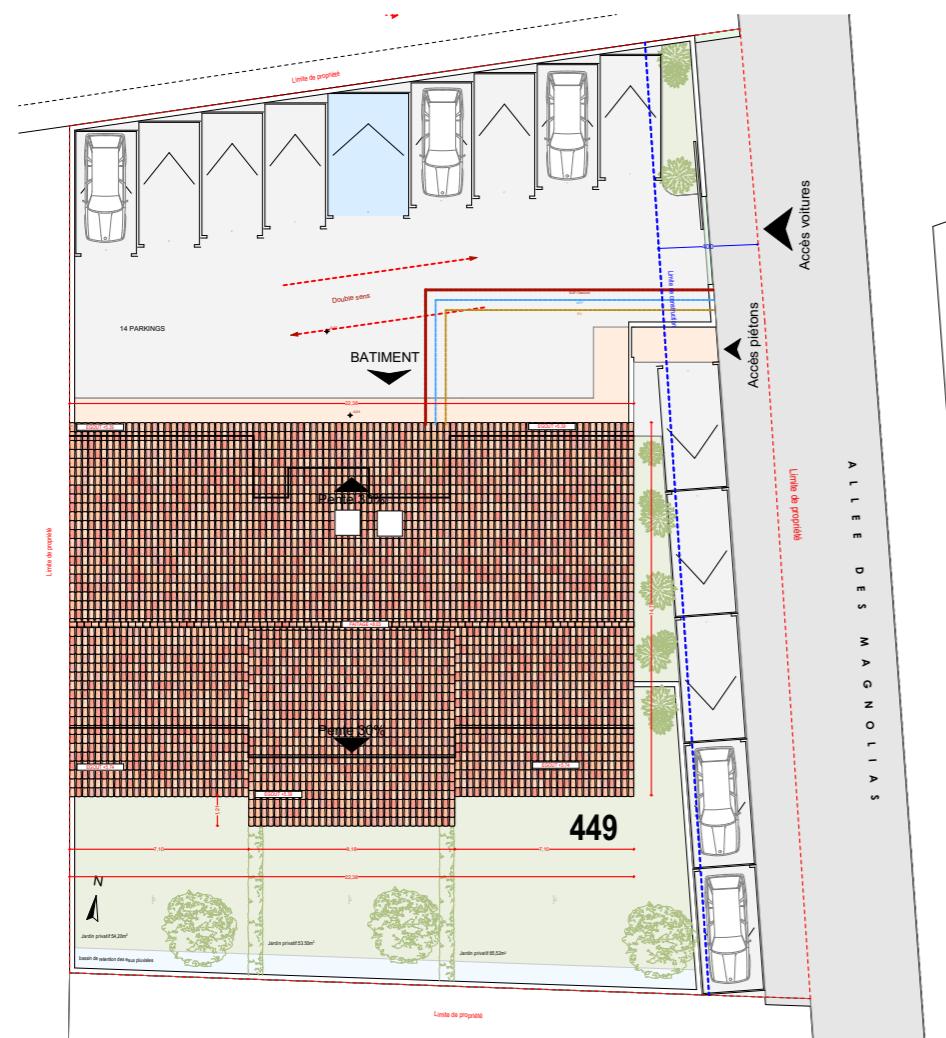


Plan de Masse


T2

Chambre	12,927
Cuisine	5,910
Hall	3,972
Salon	17,614
Sdb	4,900
	<b>45,323 m<sup>2</sup></b>

Terrasse **15.59 m<sup>2</sup>**

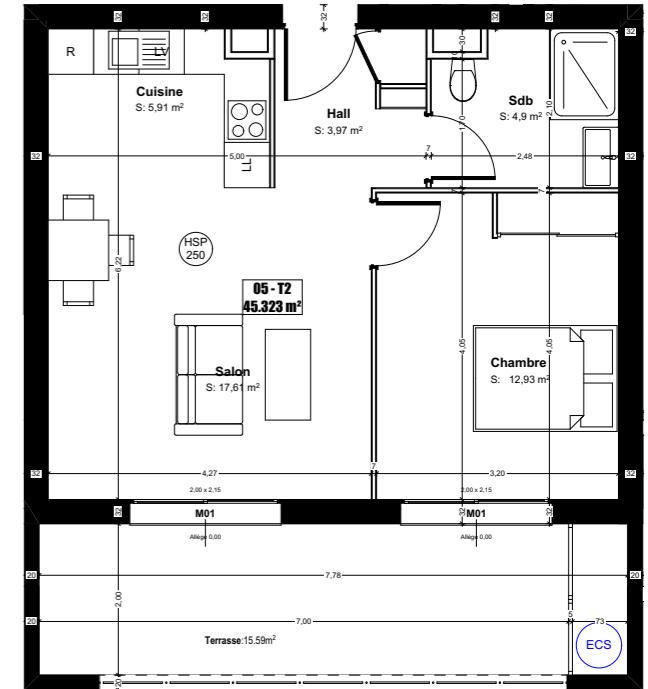

Appartement 05 - Echelle 1:100

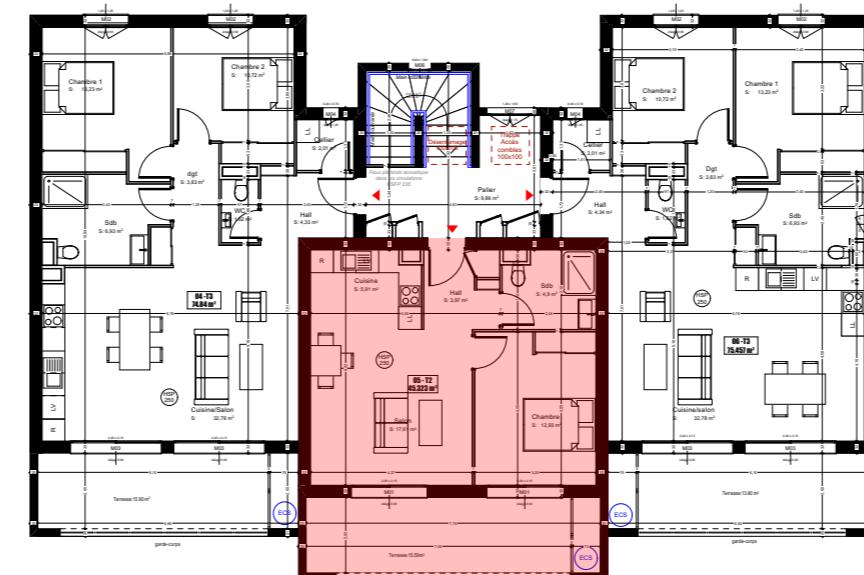

Plan d'étage courant R+1

La société se réserve le droit d'apporter des modifications à ce plan en fonction des nécessités techniques et administratives tant en ce qui concerne les dimensions que l'équipement. Les surfaces sont indicatives. Les retombées, soffites et faux-plafonds ne sont pas figurés. Les côtes et les surfaces données le sont sous réserve des impératifs de construction et de tolérance d'exécution.