



# Appartement 102 - T3

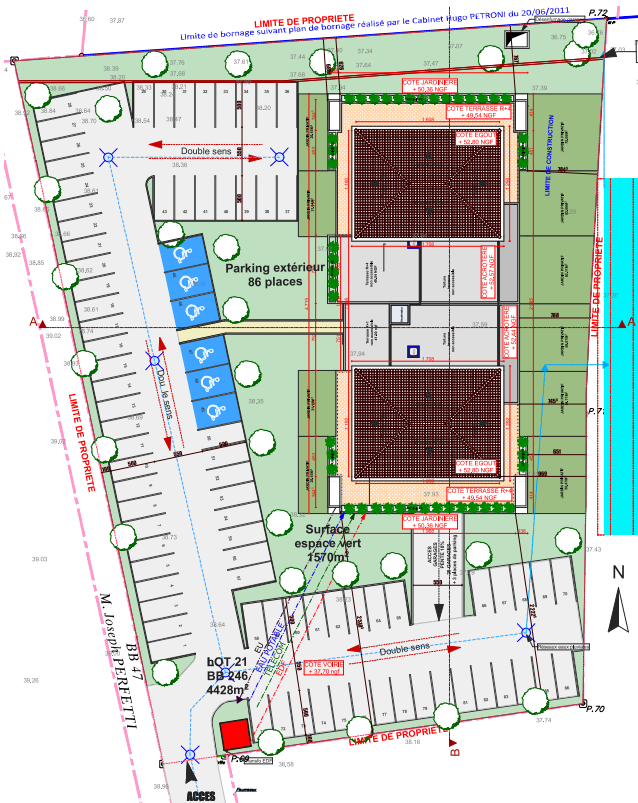


Plan de Masse



Perspective

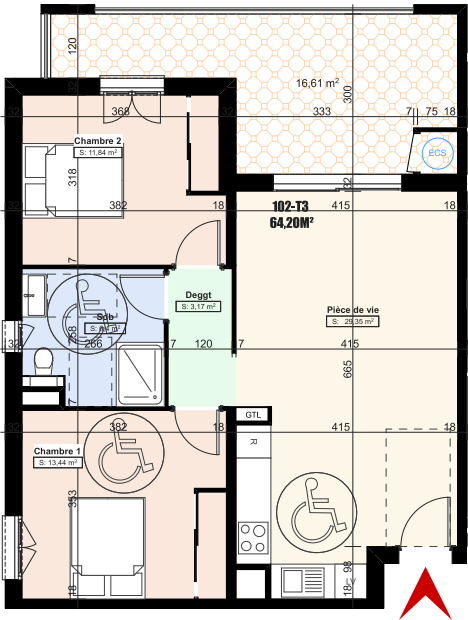

Appartement 102 - Echelle 1:100

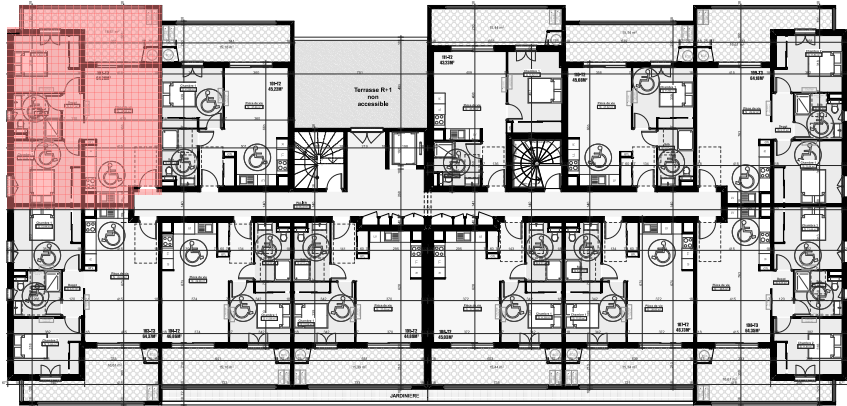

Plan d'étage courant R+1 ➤ =

|                   |          |
|-------------------|----------|
| Chambre 1         | 13,44    |
| Chambre 2         | 11,84    |
| Deggt             | 3,17     |
| Pièce de vie      | 29,35    |
| Sdb               | 6,40     |
| Surface habitable | 64,20 m² |
| Terrasse          | 16,61 m² |

commune de LUCCIANA

Résidence A Canonica

La société se réserve le droit d'apporter des modifications à ce plan en fonction des nécessités techniques et administratives tant en ce qui concerne les dimensions que l'équipement. Les surfaces sont indicatives. Les retombées, soffites et faux-plafonds ne sont pas figurés. Les côtes et les surfaces données le sont sous réserve des impératifs de construction et de tolérance d'exécution.