



RDC - Appartement 01

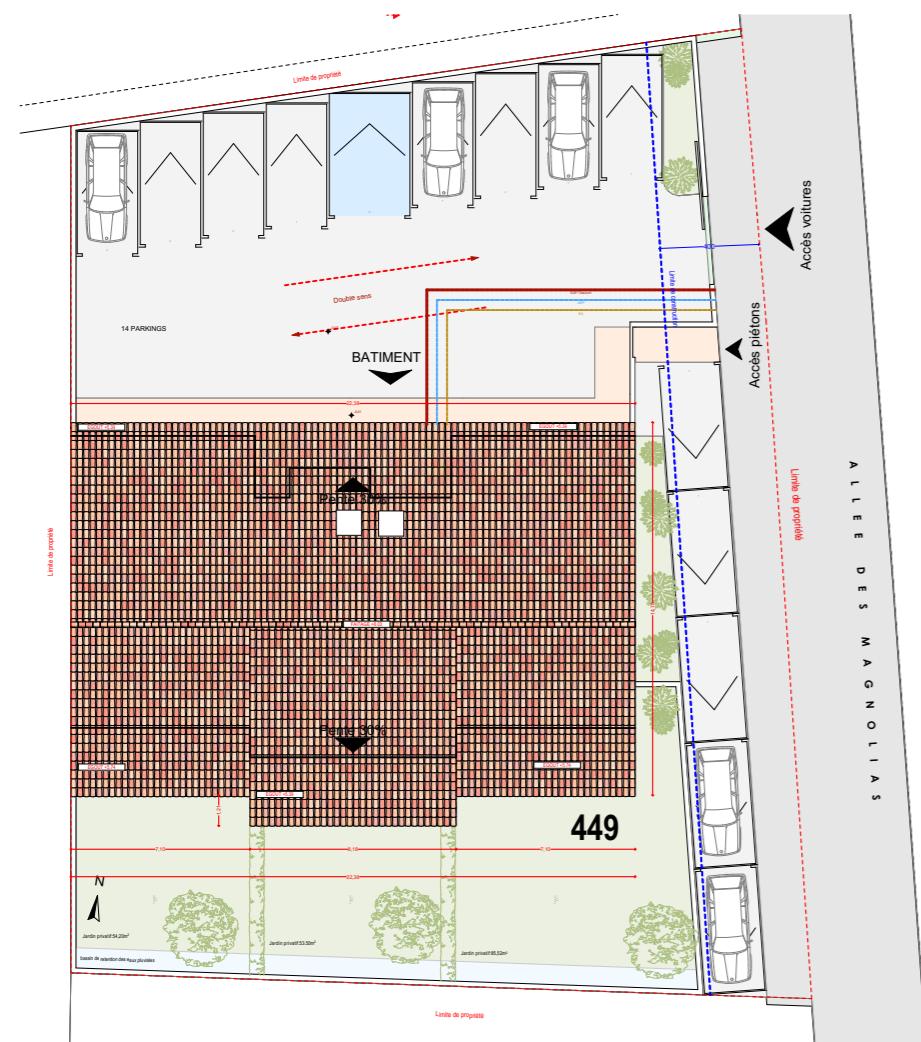


Plan de Masse

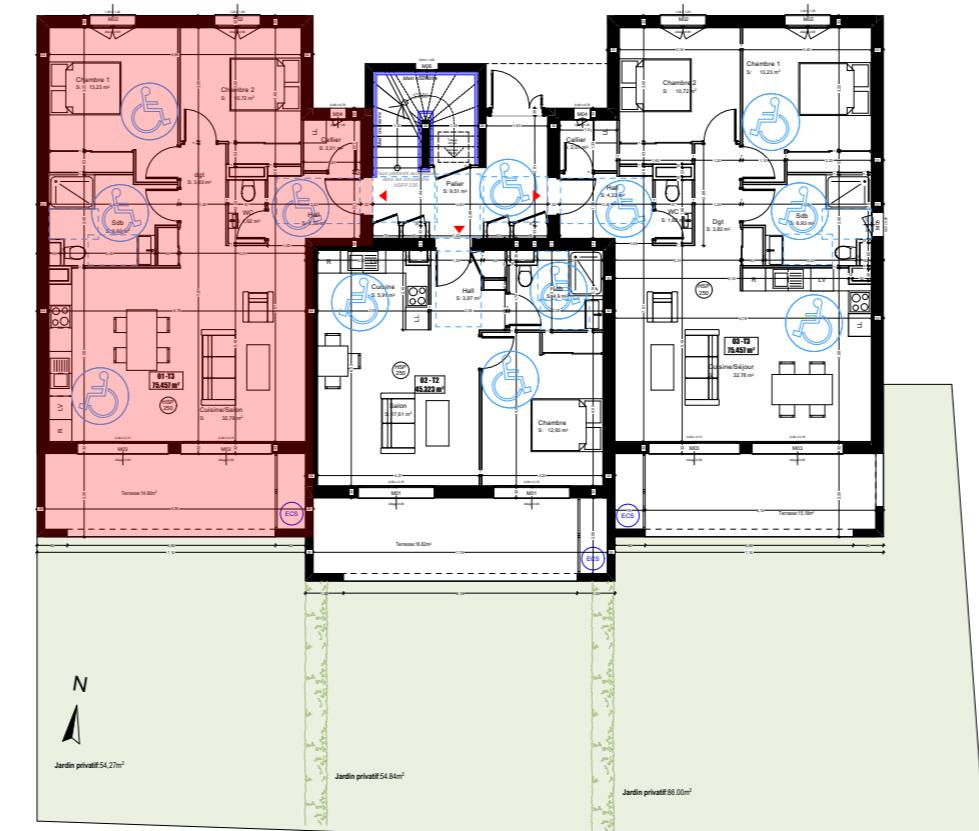

Plan d'étage courant RDC

T3

Cellier	2,012
Chambre 1	13,231
Chambre 2	10,722
Cuisine/Salon	32,783
dgt	3,831
Hall	4,334
Sdb	6,926
WC	1,618
	75,457 m²
Terrasse	14,90 m²
Jardin	54,27 m²

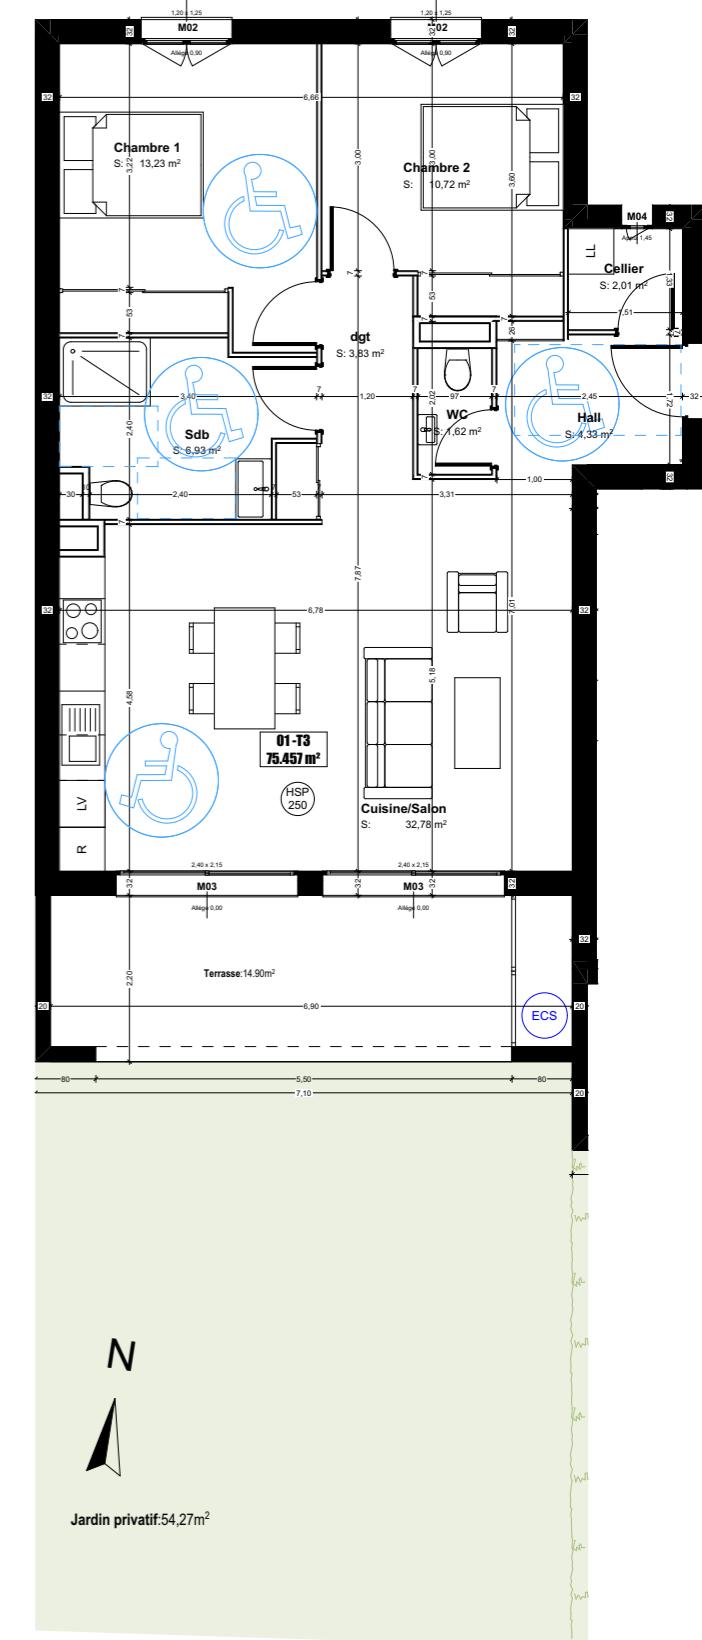

Appartement 01 - Echelle 1:100

La société se réserve le droit d'apporter des modifications à ce plan en fonction des nécessités techniques et administratives tant en ce qui concerne les dimensions que l'équipement. Les surfaces sont indicatives. Les retombées, soffites et faux-plafonds ne sont pas figurés. Les côtes et les surfaces données le sont sous réserve des impératifs de construction et de tolérance d'exécution.