


Appartement 404 - T3



Plan de Masse




Perspective

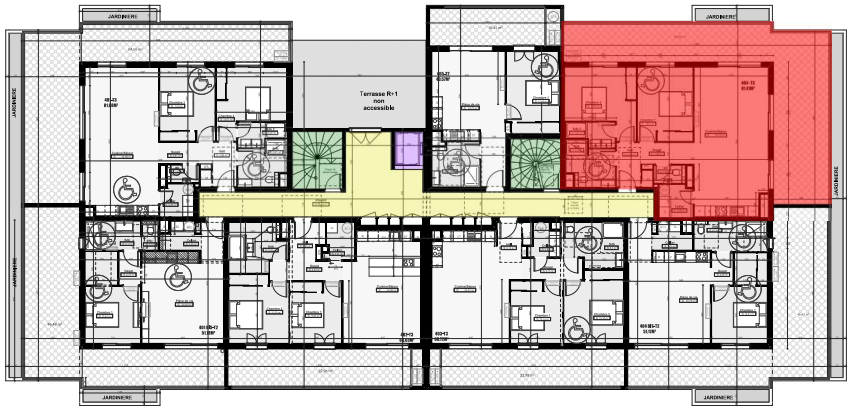

Plan d'étage courant R+4 ➤

- Hall commun
- Cage d'escalier
- Ascenseur
- Localisation de l'appartement

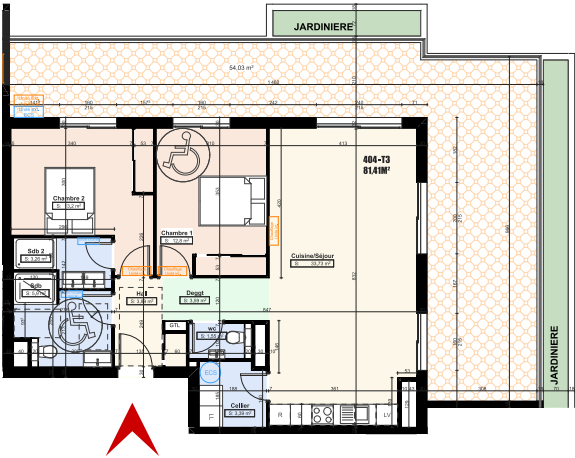

SURFACE DES PIÈCES

Cellier	3,39
Chambre 1	12,80
Chambre 2	13,20
Cuisine/Séjour	33,73
Deggt	3,59
Hall	3,99
Sdb	5,90
Sdb 2	3,26
wc	1,55
Surface habitable	81,41 m²
Terrasse	54,03 m²

Appartement 404 - Echelle 1:150