



Appartement 109 - T3 - 1er étage




Plan de Masse

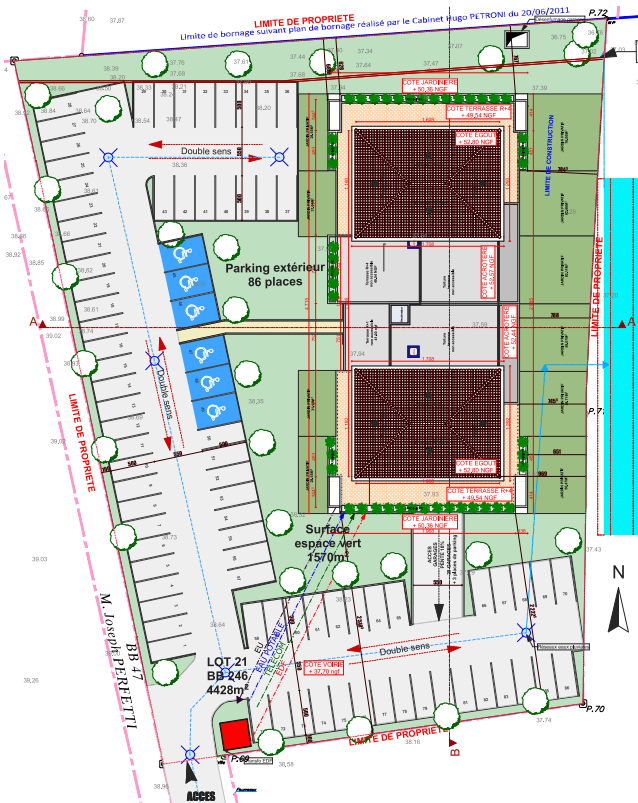

Perspective

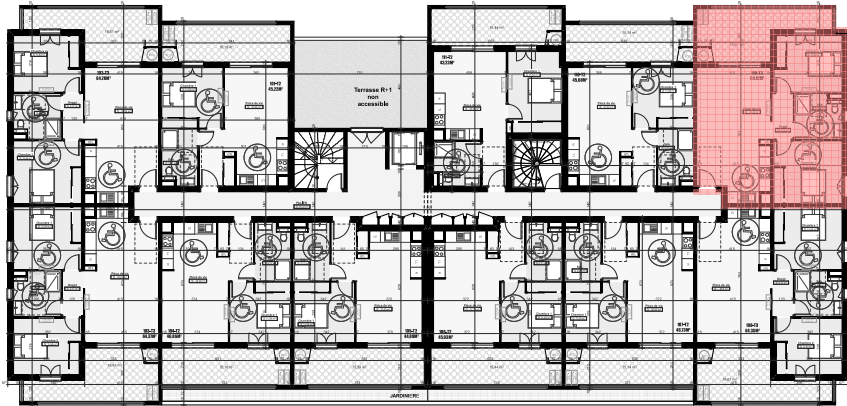

Plan d'étage courant R+1 ➤ =

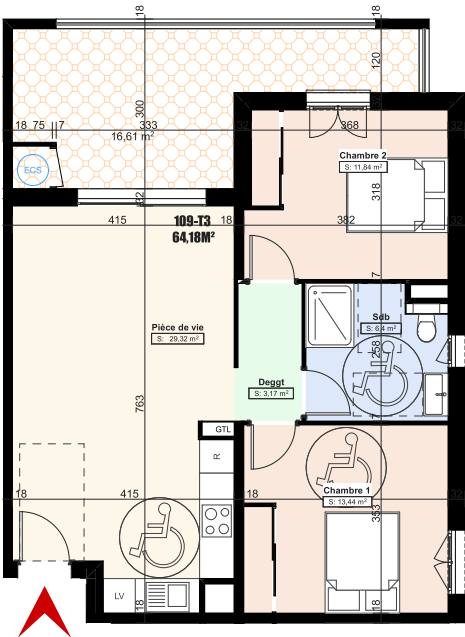

Appartement 109 - Echelle 1:100

Chambre 1	13,44
Chambre 2	11,84
Deggt	3,17
Pièce de vie	29,33
Sdb	6,40
Surface habitable	64,18 m²
Terrasse	16,61 m²