

Appartement 210 - T1

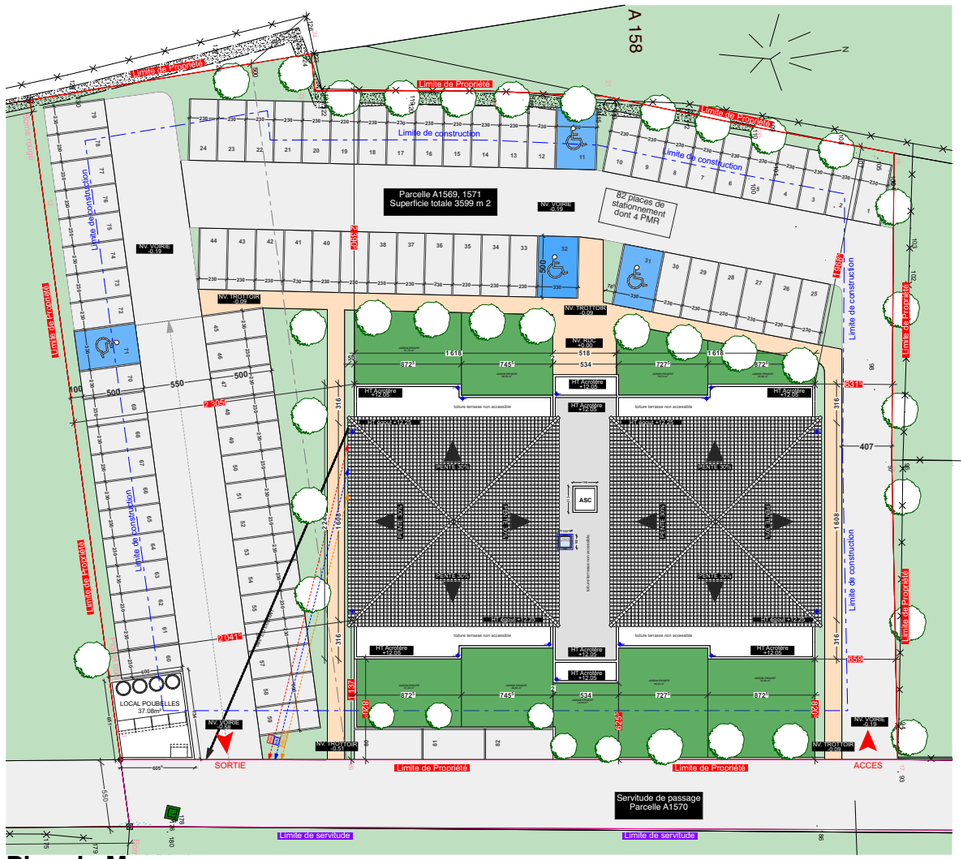

Plan de Masse

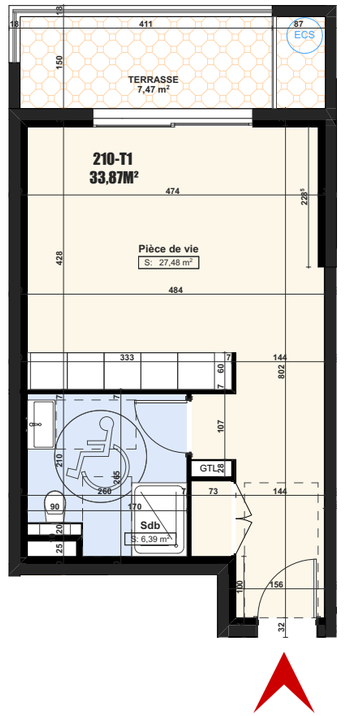

Perspective




Hall commun

Cage d'escalier

Ascenseur

Localisation de l'appartement

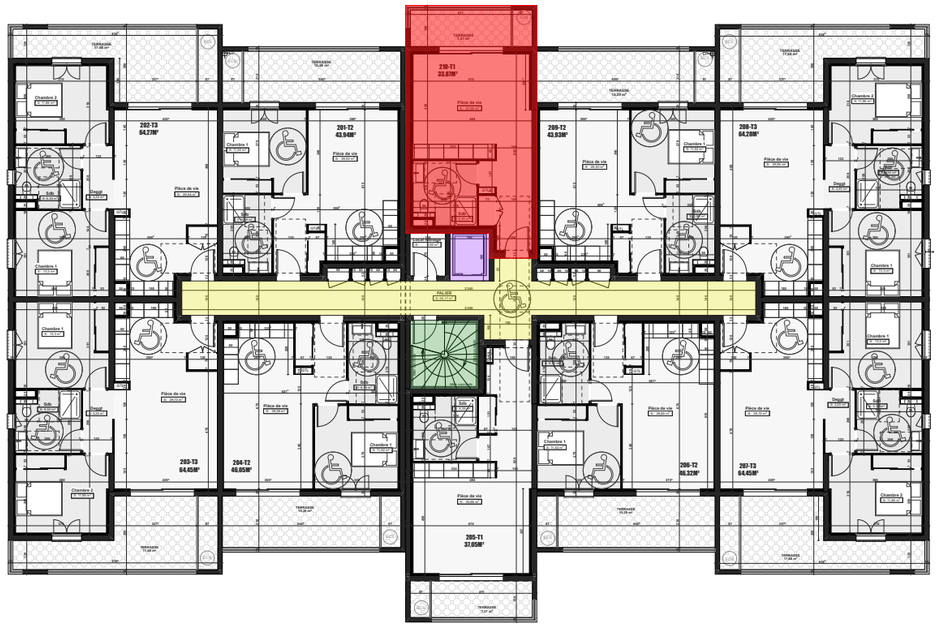

Plan d'étage courant R+2

Appartement 210 - Echelle 1:100

SURFACE DES PIECES	
Pièce de vie	27,48
Sdb	6,39
Surface habitable	***33,87 m²***
Terrasse	***7,47 m²***

Corse Construction Promotion

AGENCE AFD ARCHITECTES

La société se réserve le droit d'apporter des modifications à ce plan en fonction des nécessités techniques et administratives tant en ce qui concerne les dimensions que l'équipement. Les surfaces sont indicatives. Les retombées, soffites et faux-plafonds ne sont pas figurés. Les côtes et les surfaces données le sont sous réserve des impératifs de construction et de tolérance d'éxécution.

CHJARU DI LUNA
MORIANI