

Appartement 202 - T3

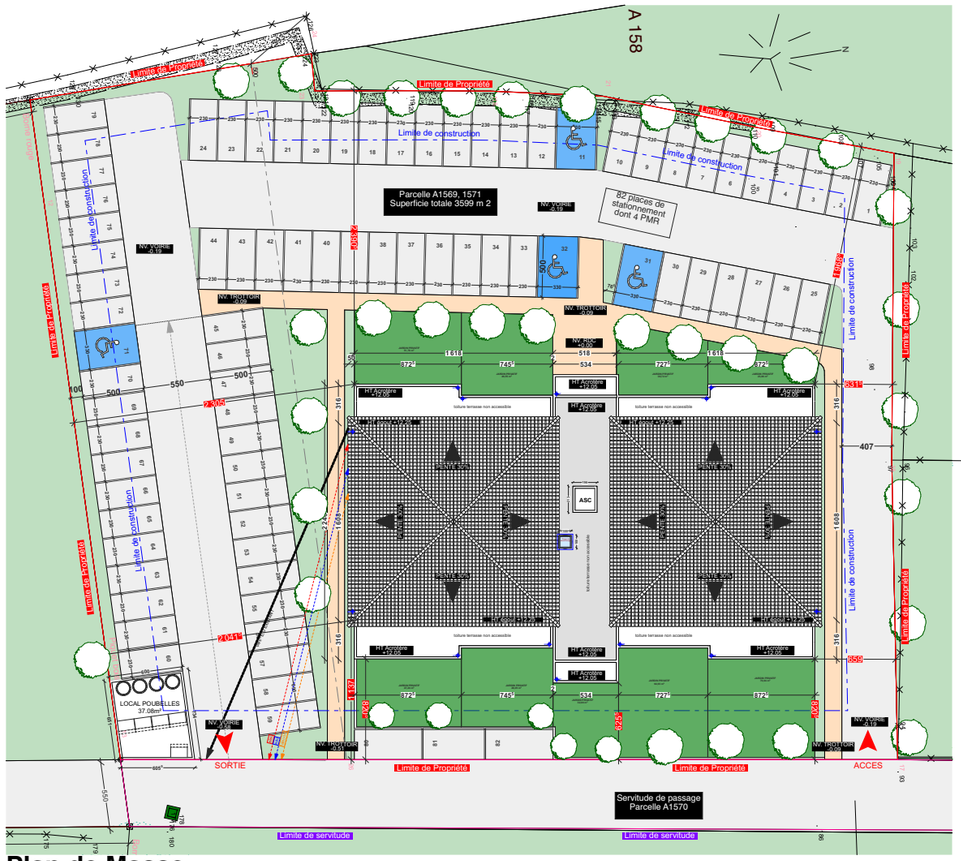

Plan de Masse



Perspective

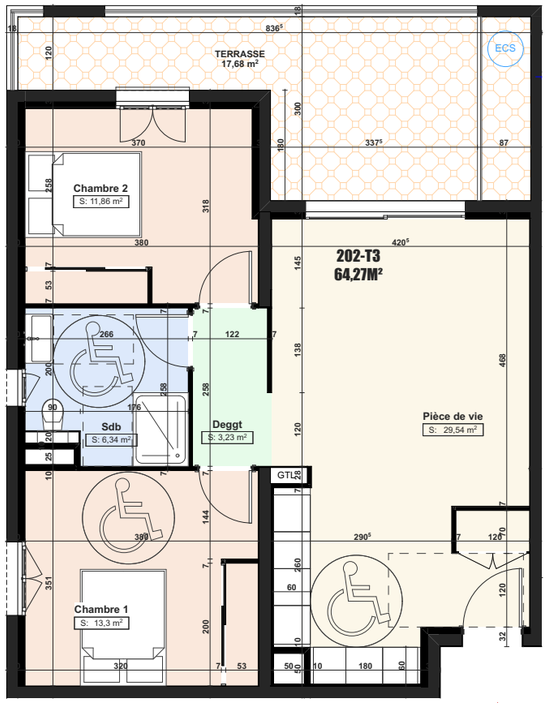

Appartement 202 - Echelle 1:100

- Hall commun
- Cage d'escalier
- Ascenseur
- Localisation de l'appartement



Plan d'étage courant R+2

SURFACE DES PIECES	
Chambre 1	13,30
Chambre 2	11,86
Deggt	3,23
Pièce de vie	29,54
Sdb	6,34
Surface habitable	***64,27 m²***
Terrasse	***17,68 m²***

Corse Construction Promotion

AGENCE AFD ARCHITECTES

La société se réserve le droit d'apporter des modifications à ce plan en fonction des nécessités techniques et administratives tant en ce qui concerne les dimensions que l'équipement. Les surfaces sont indicatives. Les retombées, soffites et faux-plafonds ne sont pas figurés. Les côtes et les surfaces données le sont sous réserve des impératifs de construction et de tolérance d'éxécution.

CHJARU DI LUNA
MORIANI