

Appartement 08 - T3

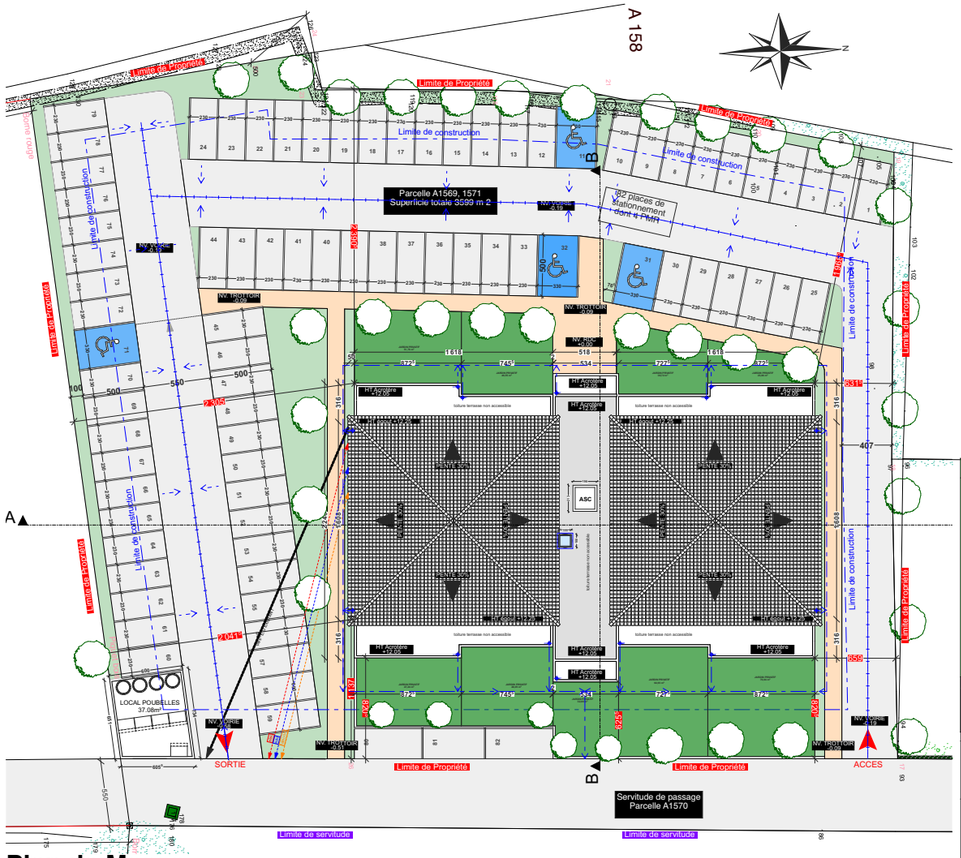

Plan de Masse

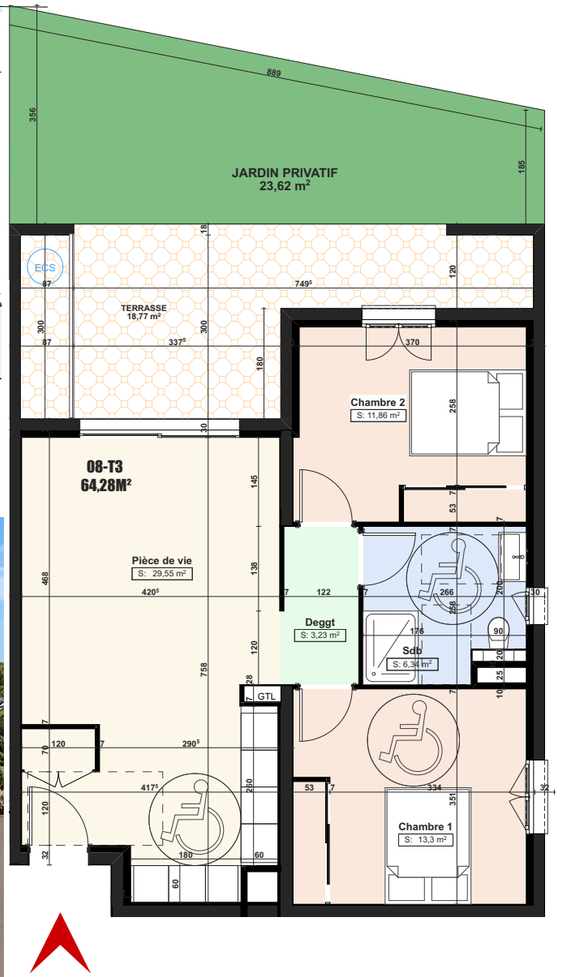

Perspective




Hall commun

Cage d'escalier

Ascenseur

Localisation de l'appartement

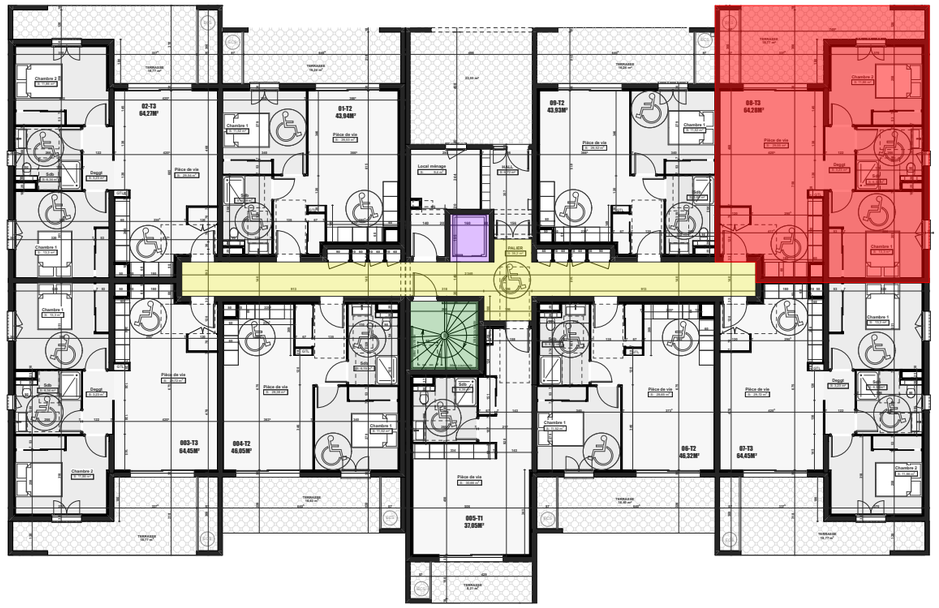

Plan d'étage courant RDC

SURFACE DES PIECES	
Chambre 1	13,30
Chambre 2	11,86
Deggt	3,23
Pièce de vie	29,55
Sdb	6,34
Surface habitable	***64,28 m²***
Terrasse	***18,77 m²***
Jardin	***23,62 m²***

Appartement 08 - Echelle 1:100

Corse Construction Promotion

AGENCE AFD ARCHITECTES

La société se réserve le droit d'apporter des modifications à ce plan en fonction des nécessités techniques et administratives tant en ce qui concerne les dimensions que l'équipement. Les surfaces sont indicatives. Les retombées, soffites et faux-plafonds ne sont pas figurés. Les côtes et les surfaces données le sont sous réserve des impératifs de construction et de tolérance d'exécution.

CHJARU DI LUNA
MORIANI