
Appartement 209 - T2

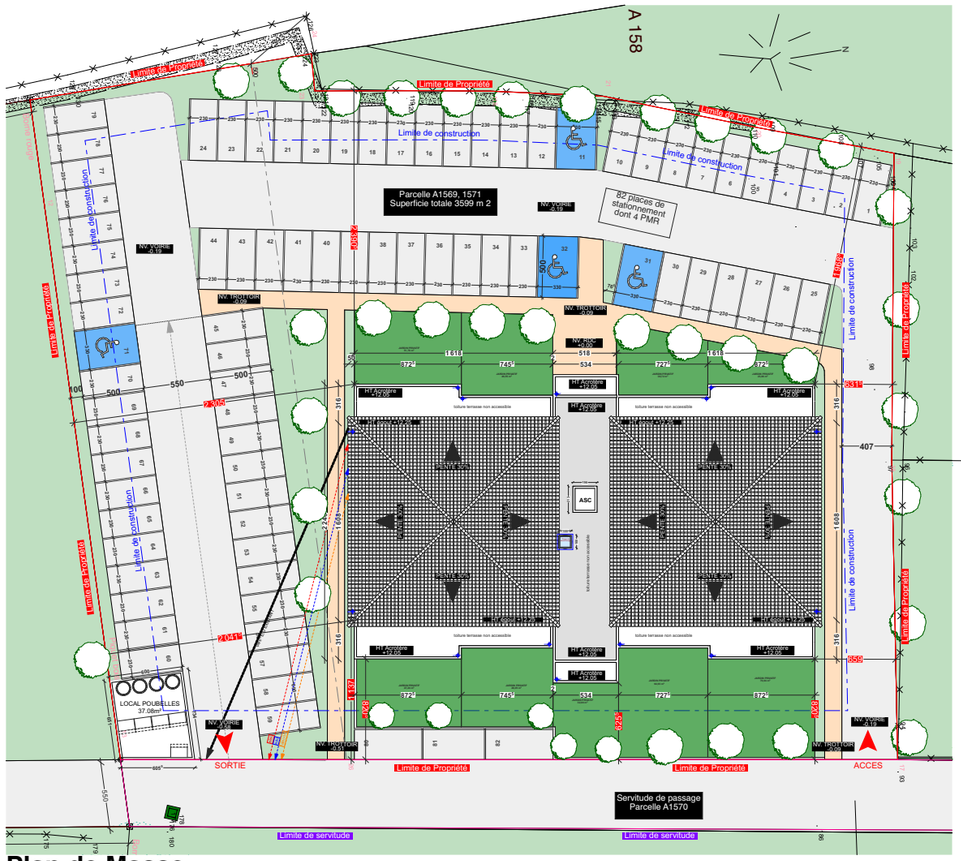


Plan de Masse



Perspective



Plan d'étage courant R+2

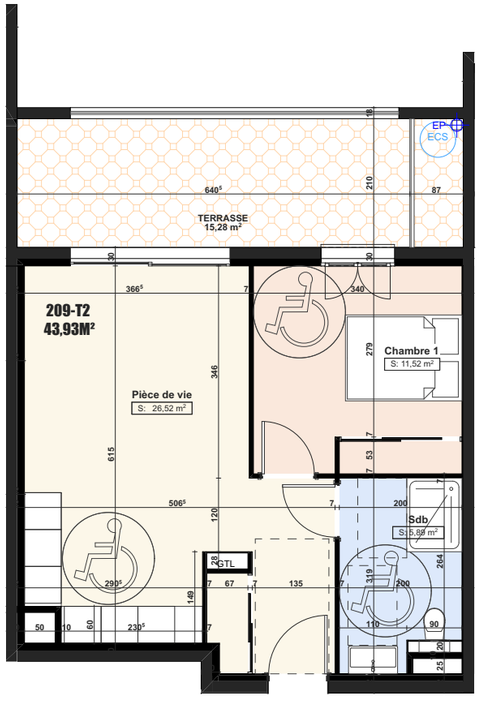

Appartement 209 - Echelle 1:100

SURFACE DES PIECES	
Chambre 1	11,52
Pièce de vie	26,52
Sdb	5,89
Surface habitable	***43,93 m²***
Terrasse	***15,28 m²***

Corse Construction Promotion

AGENCE AFD ARCHITECTES

La société se réserve le droit d'apporter des modifications à ce plan en fonction des nécessités techniques et administratives tant en ce qui concerne les dimensions que l'équipement. Les surfaces sont indicatives. Les retombées, soffites et faux-plafonds ne sont pas figurés. Les côtes et les surfaces données le sont sous réserve des impératifs de construction et de tolérance d'éxécution.

CHJARU DI LUNA
MORIANI