

# Appartement 02 - T3

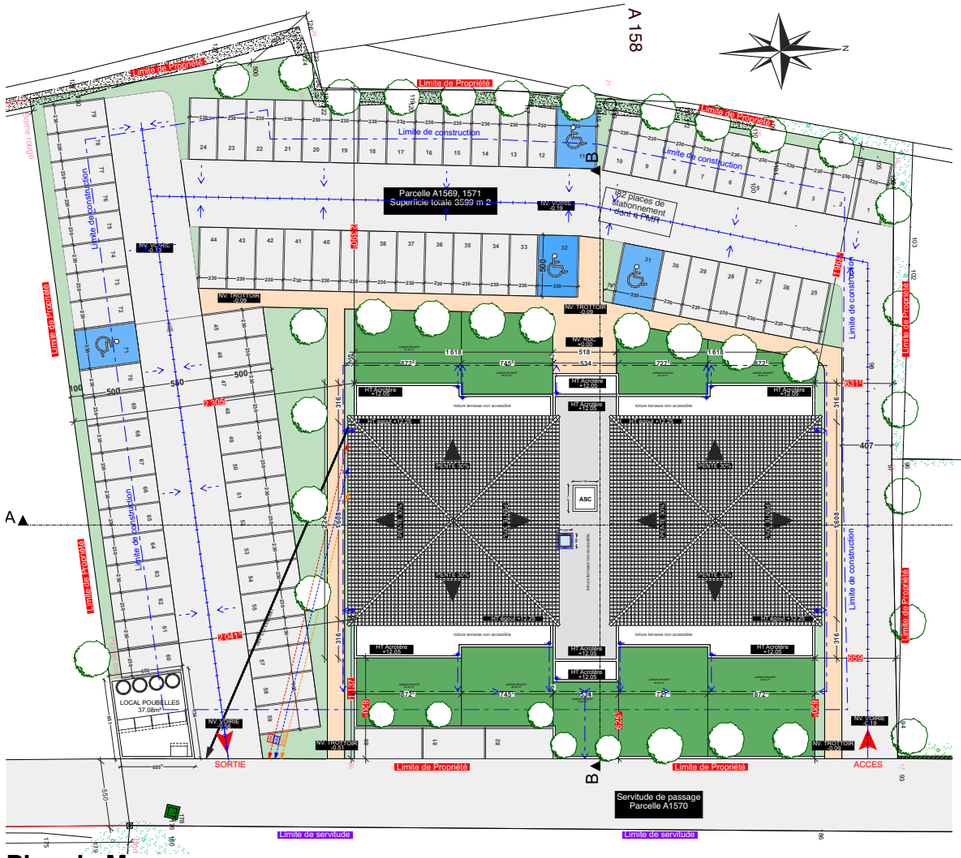



**Plan de Masse**



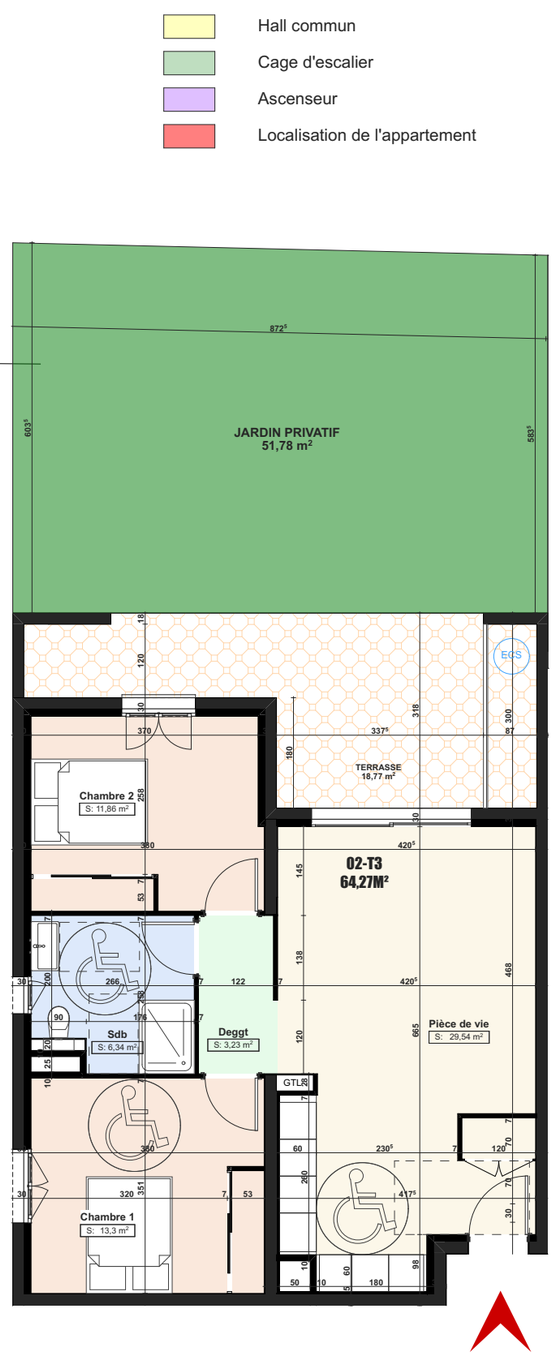


Hall commun
Cage d'escalier
Ascenseur
Localisation de l'appartement

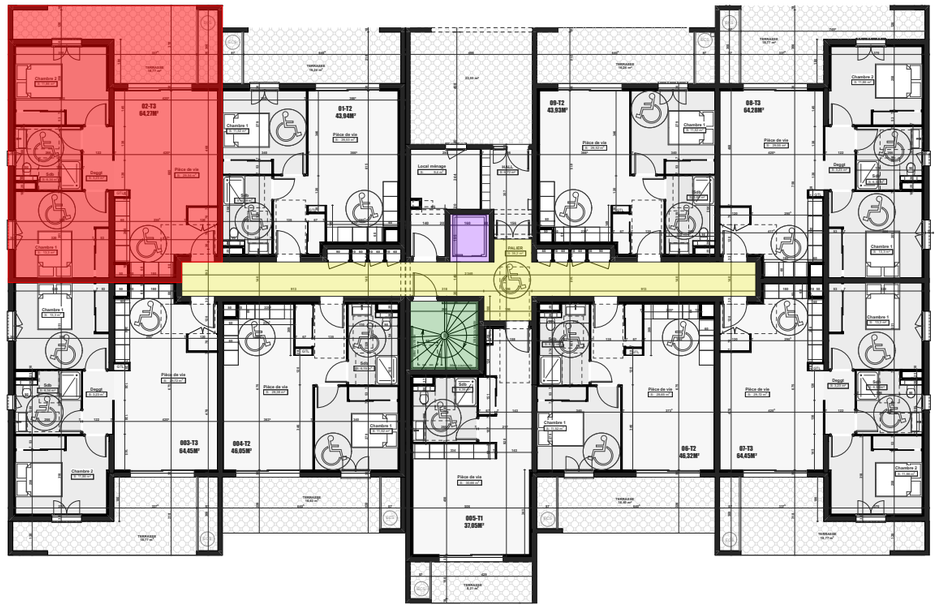

**Plan d'étage courant RDC**

## SURFACE DES PIECES

| | |
|---|---|
| Chambre 1 | 13,30 |
| Chambre 2 | 11,86 |
| Deggt | 3,23 |
| Pièce de vie | 29,54 |
| Sdb | 6,34 |
| Surface habitable | ***64,27 m²*** |
| Terrasse | ***18,77 m²*** |
| Jardin | ***51,78m²*** |

**Appartement 02 - Echelle 1:100**

**Perspective**

Corse Construction Promotion

AGENCE AFD ARCHITECTES

La société se réserve le droit d'apporter des modifications à ce plan en fonction des nécessités techniques et administratives tant en ce qui concerne les dimensions que l'équipement. Les surfaces sont indicatives. Les retombées, soffites et faux-plafonds ne sont pas figurés. Les côtes et les surfaces données le sont sous réserve des impératifs de construction et de tolérance d'éxécution.

CHJARU DI LUNA
MORIANI