




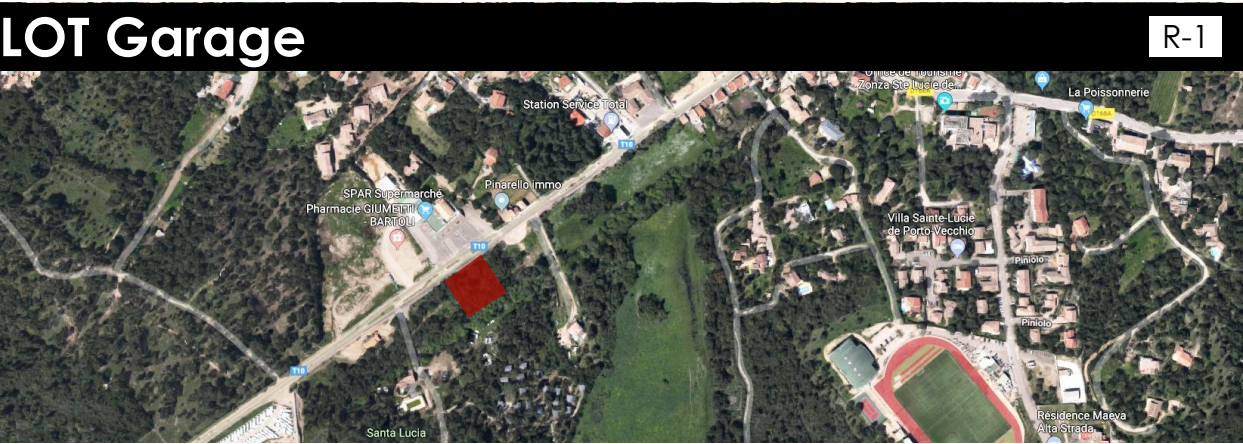


Plan de situation

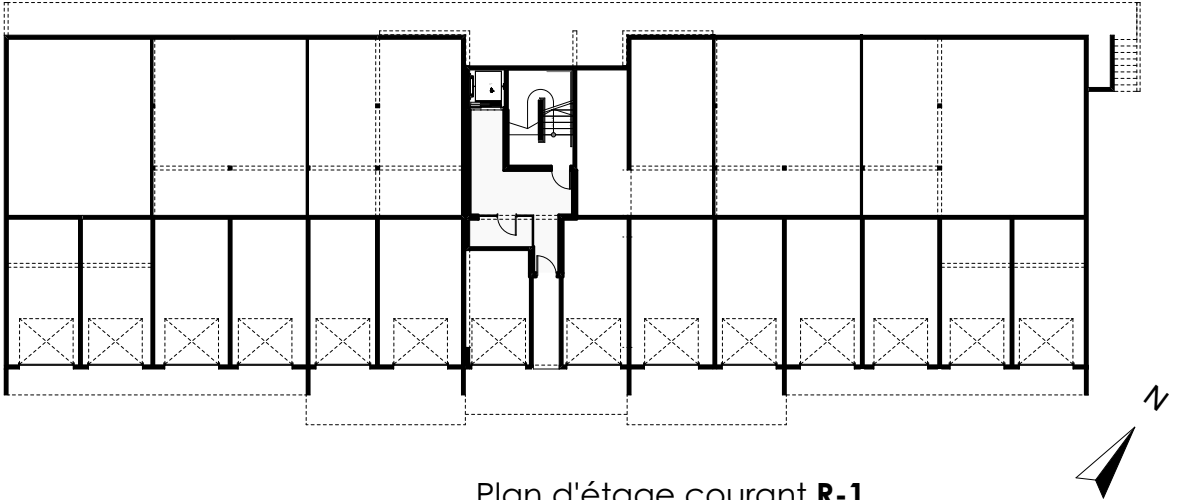

Plan d'étage courant R-1

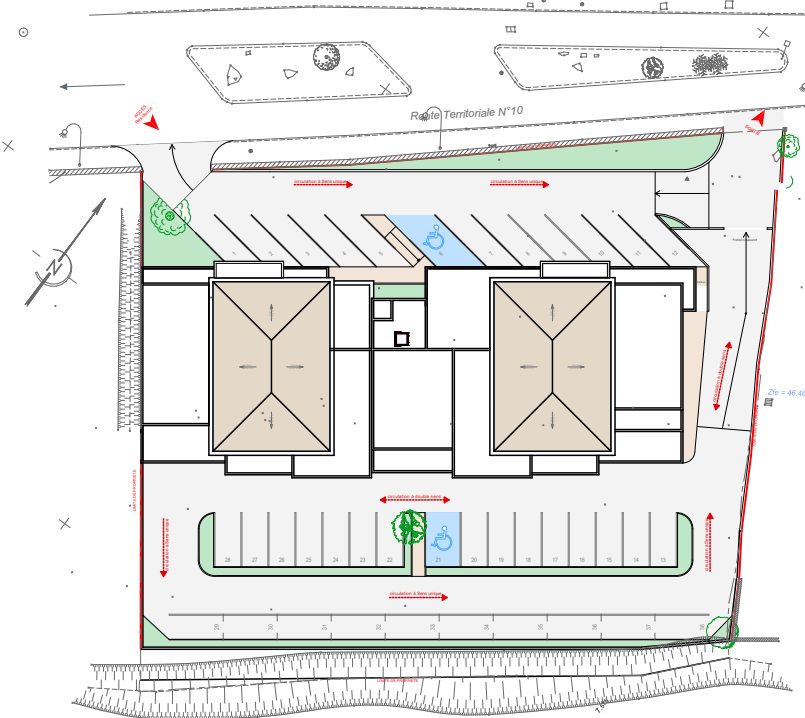

Plan de masse paysagé

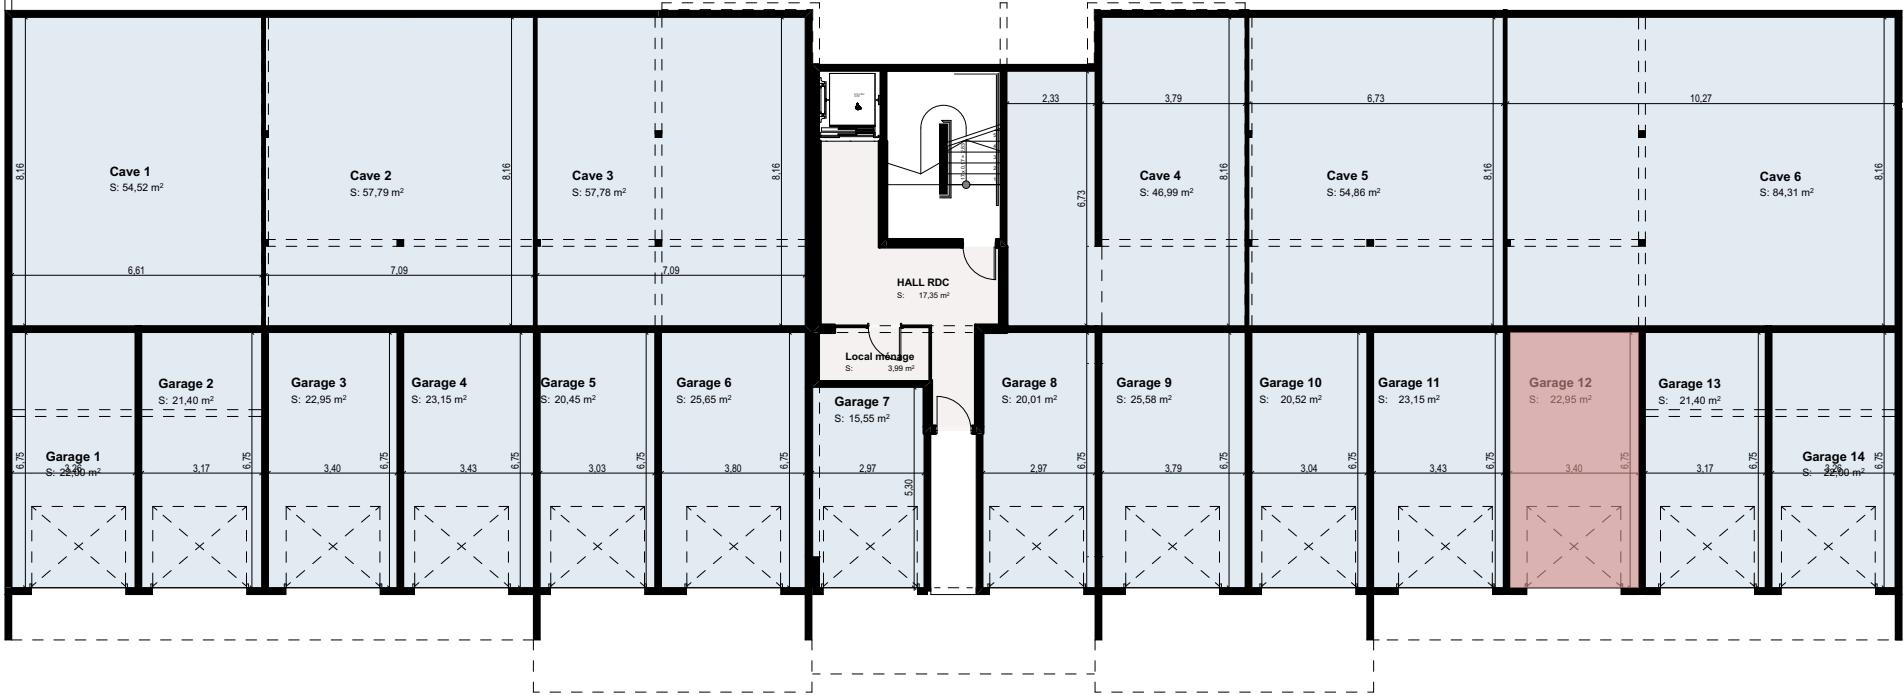

Perspective d'ensemble

La société se réserve le droit d'apporter des modifications à ce plan en fonction des nécessités techniques et administratives tant en ce qui concerne les dimensions que l'équipement. Les surfaces sont indicatives. Les retombées, soffites et faux-plafonds ne sont pas figurés. Les côtes et les surfaces données le sont sous réserve des impératifs de construction et de tolérance d'exécution.

Garages/caves

Cave 1	54,52
Cave 2	57,79 m²
Cave 3	57,78 m²
Cave 4	46,99 m²
Cave 5	54,86 m²
Cave 6	84,31 m²
Garage 1	22,00 m²
Garage 10	20,52 m²
Garage 11	23,15 m²
Garage 12	22,95 m²
Garage 13	21,40 m²
Garage 14	22,00 m²
Garage 2	21,40 m²
Garage 3	22,95 m²
Garage 4	23,15 m²
Garage 5	20,45 m²
Garage 6	25,65 m²
Garage 7	15,55 m²
Garage 8	20,01 m²
Garage 9	25,58 m²

Commune de **Sainte Lucie de Porto Vecchio**
Résidence **"ROSA MARINA"**