


## Lot n°07 4e étage Type T4

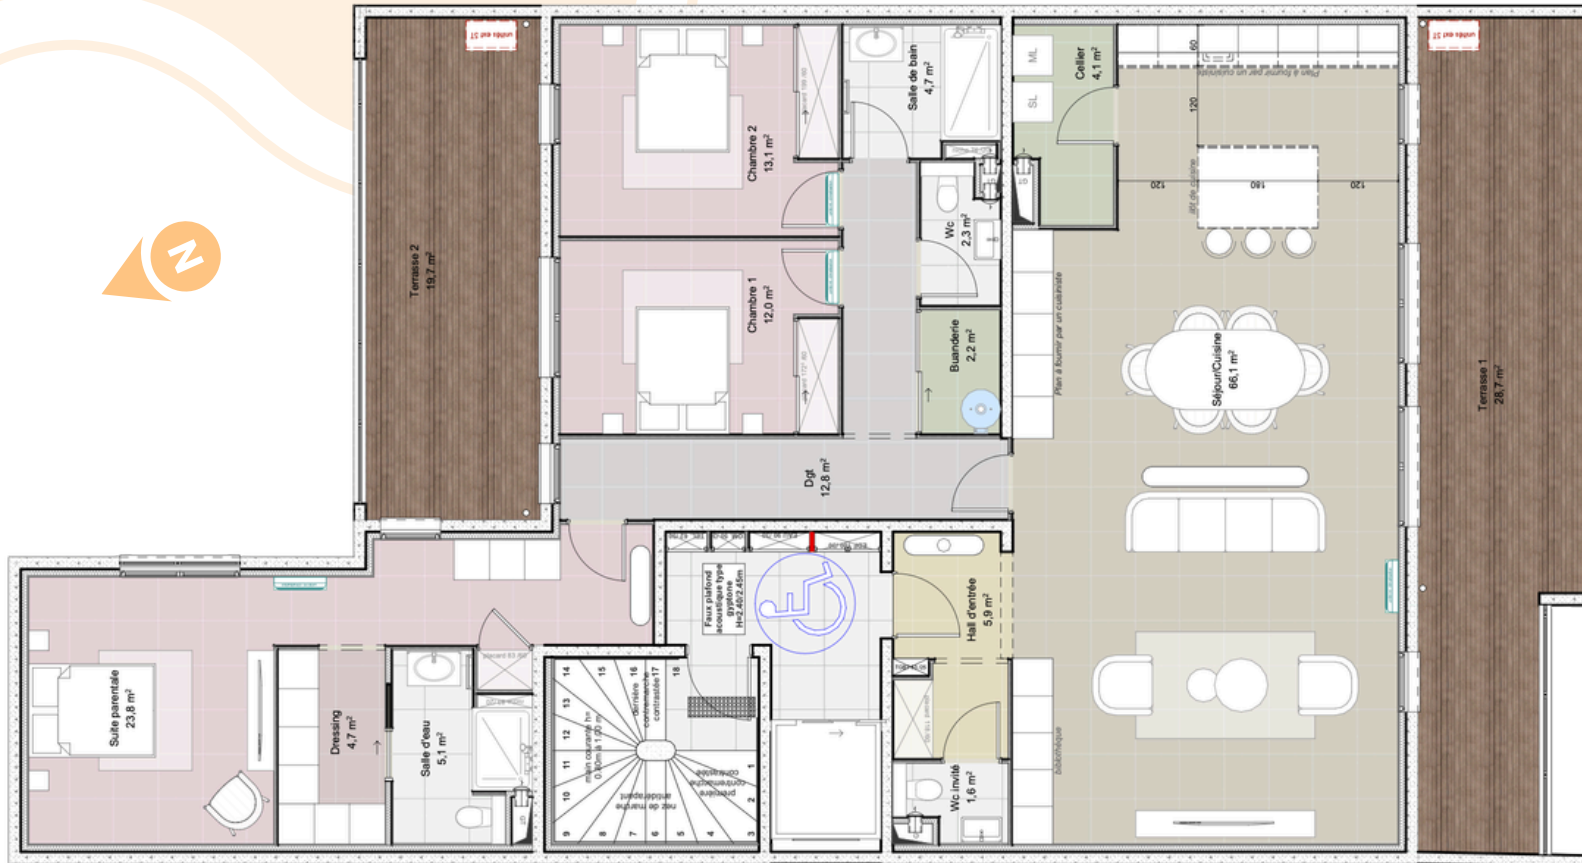

Lot n°07 - 4e étage

Nom de zone	Surface (m²)
-------------	--------------

### Extérieur

Terrasse 1	28,70
Terrasse 2	19,70
<b>Total</b>	<b>48,40</b>

### Intérieur

Buanderie	2,20
Cellier	4,10
Chambre 1	12,00
Chambre 2	13,10
Dégagement	12,80
Dressing	4,70
Hall d'entrée	5,90
Salle de bain	4,70
Salle d'eau	5,10
Séjour / Cuisine	66,10
Suite parentale	23,80
WC	2,30
WC invité	1,60
<b>Total</b>	<b>158,40</b>