


Lot n°09 6e étage Type T4

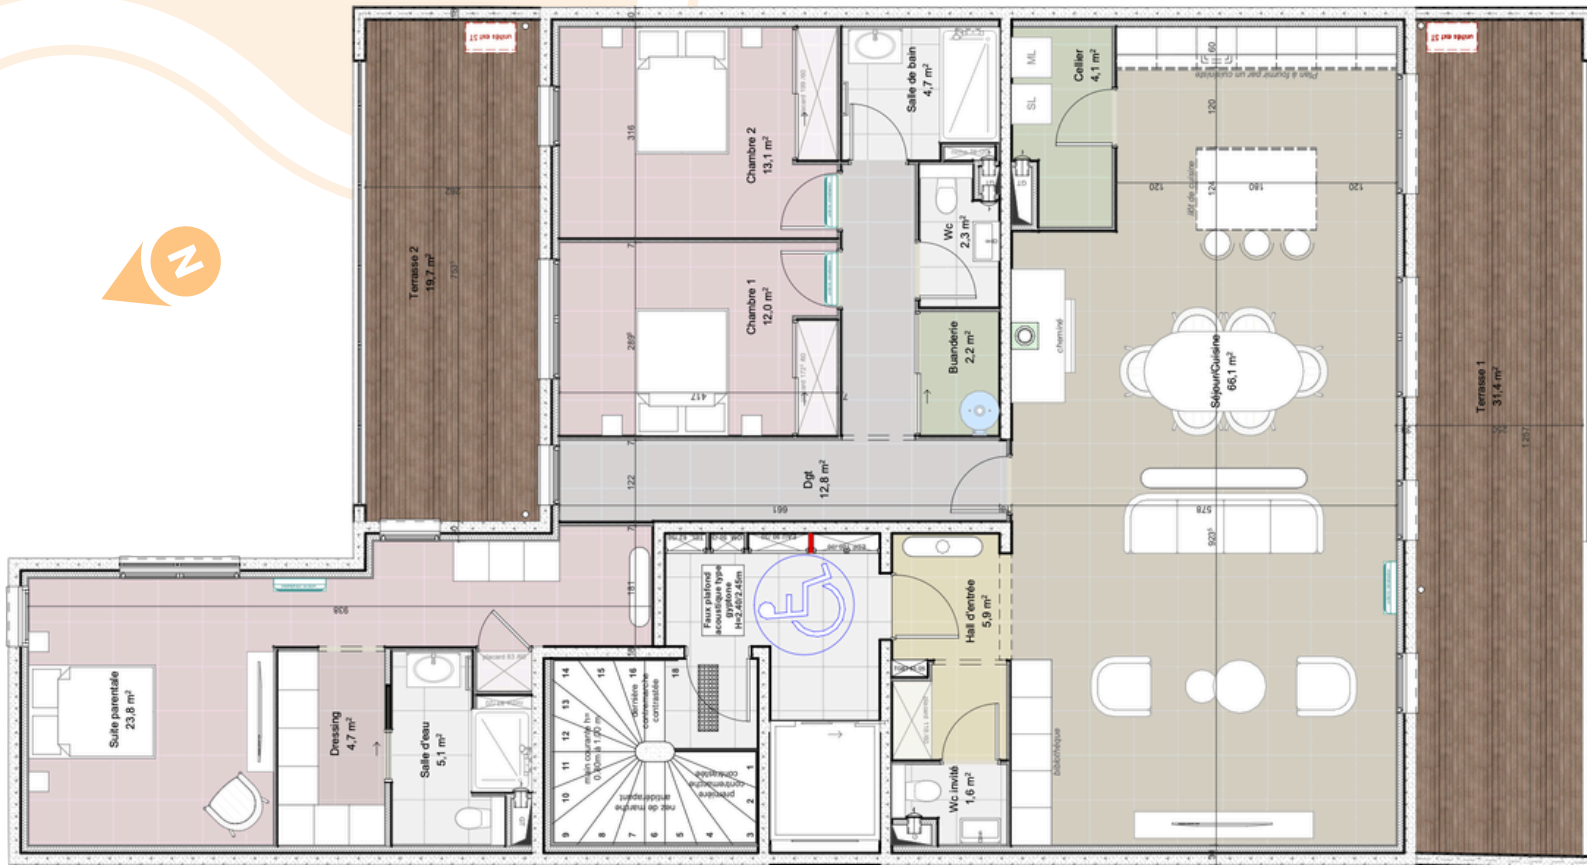

Lot n°09 - 6e étage

Nom de zone	Surface (m²)
Extérieur	
Terrasse 1	31,40
Terrasse 2	19,70
Total	51,10
Intérieur	
Buanderie	2,20
Cellier	4,10
Chambre 1	12,00
Chambre 2	13,10
Dégagement	12,80
Dressing	4,70
Hall d'entrée	5,90
Salle de bain	4,70
Salle d'eau	5,10
Séjour / Cuisine	66,10
Suite parentale	23,80
WC	2,30
WC invité	1,60
Total	158,40

S.A.S.U. GIRARD
Rue Paratojo I Immeuble le rubis
20200 BASTIA
04.95.32.52.80
girard.architecture@orange.fr



La société se réserve le droit d'apporter des modifications à ce plan en fonction des nécessités techniques et administratives, tant en ce qui concerne les dimensions que l'équipement. Les surfaces sont indicatives. Les retombées, soffites et faux-plafonds ne sont pas figurés. Les côtes et les surfaces données le sont sous réserve des impératifs de construction et de tolérance d'exécution. Les images sont des images de présentation, non contractuelles, à titre indicatif