



LOT Garage


R-1

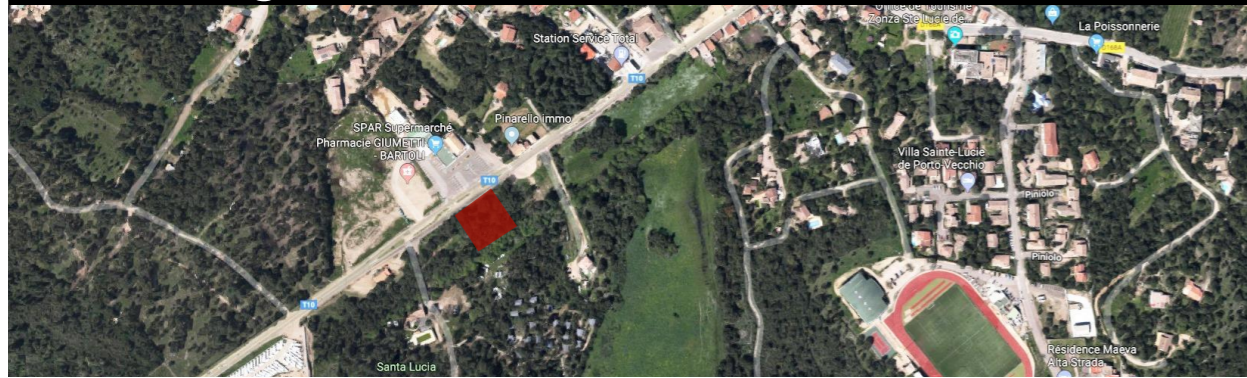


Plan de situation

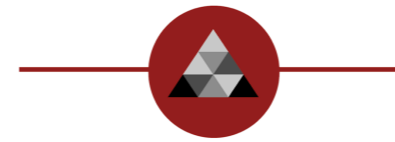


CORSE CONSTRUCTION PROMOTION

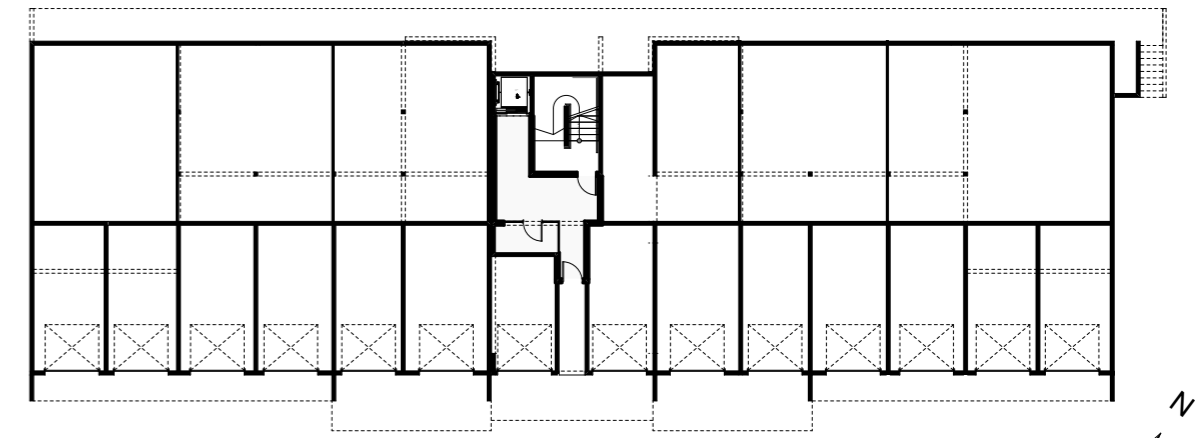

Plan d'étage courant R-1

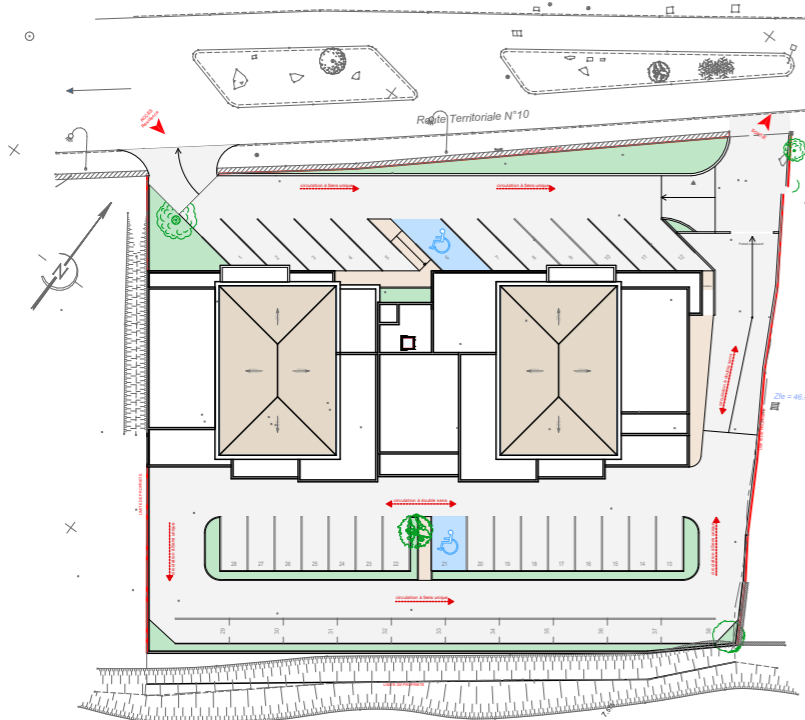

Plan de masse paysagé

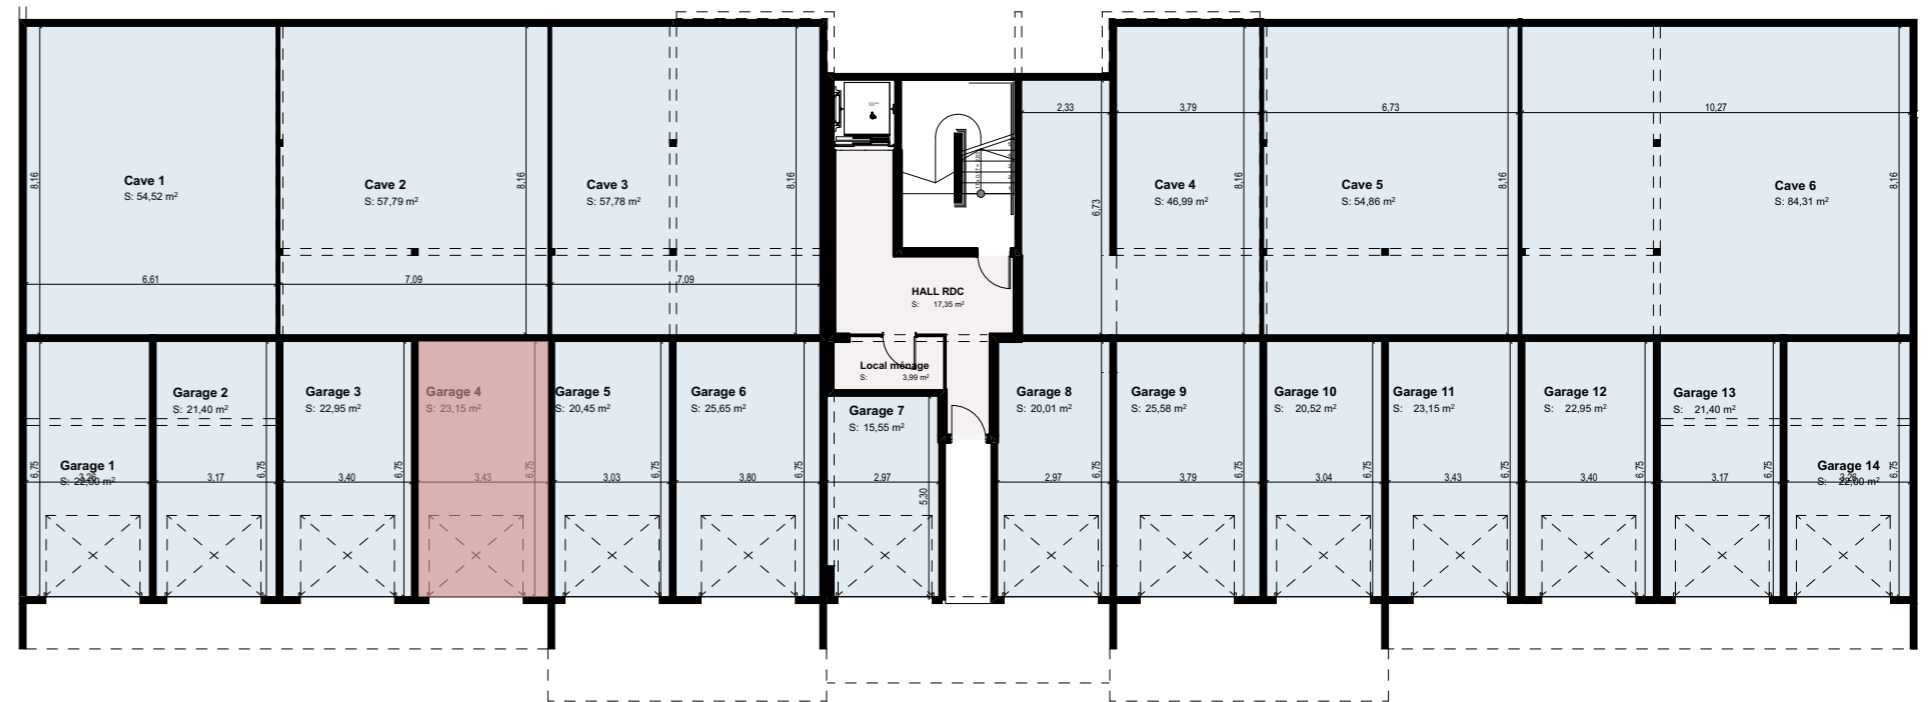

Garages/caves

Cave 1	54,52
Cave 2	57,79 m ²
Cave 3	57,78 m ²
Cave 4	46,99 m ²
Cave 5	54,86 m ²
Cave 6	84,31 m ²
Garage 1	22,00 m ²
Garage 10	20,52 m ²
Garage 11	23,15 m ²
Garage 12	22,95 m ²
Garage 13	21,40 m ²
Garage 14	22,00 m ²
Garage 2	21,40 m ²
Garage 3	22,95 m ²
Garage 4	23,15 m ²
Garage 5	20,45 m ²
Garage 6	25,65 m ²
Garage 7	15,55 m ²
Garage 8	20,01 m ²
Garage 9	25,58 m ²



Perspective d'ensemble

La société se réserve le droit d'apporter des modifications à ce plan en fonction des nécessités techniques et administratives tant en ce qui concerne les dimensions que l'équipement. Les surfaces sont indicatives. Les retombées, soffites et faux-plafonds ne sont pas figurés. Les côtes et les surfaces données le sont sous réserve des impératifs de construction et de tolérance d'exécution.

Commune de **Sainte Lucie de Porto Vecchio**
Résidence "ROSA MARINA"