



BAT A - Appartement 003 - T2

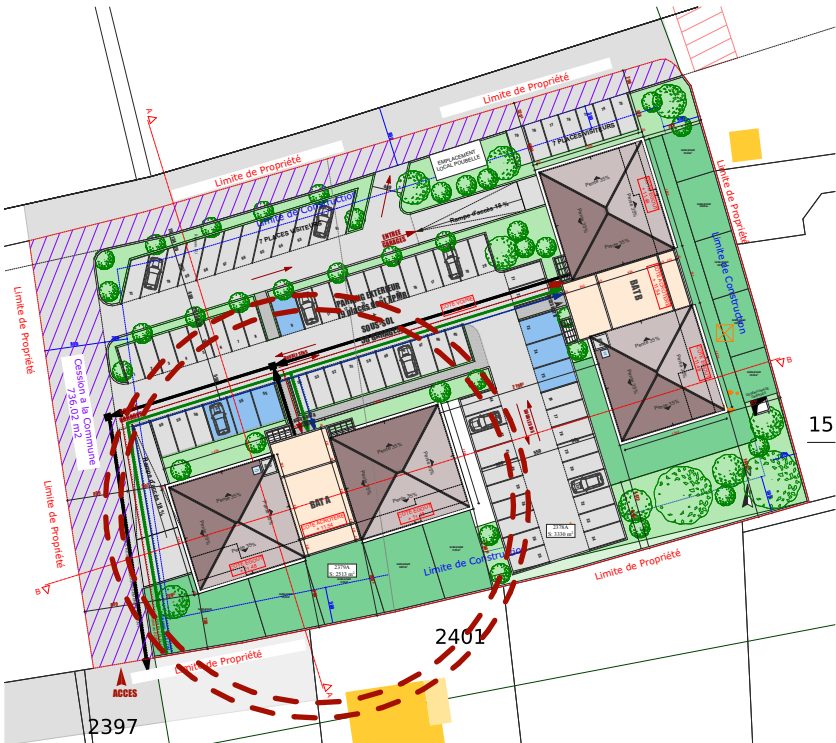

Plan de Masse




Perspectives

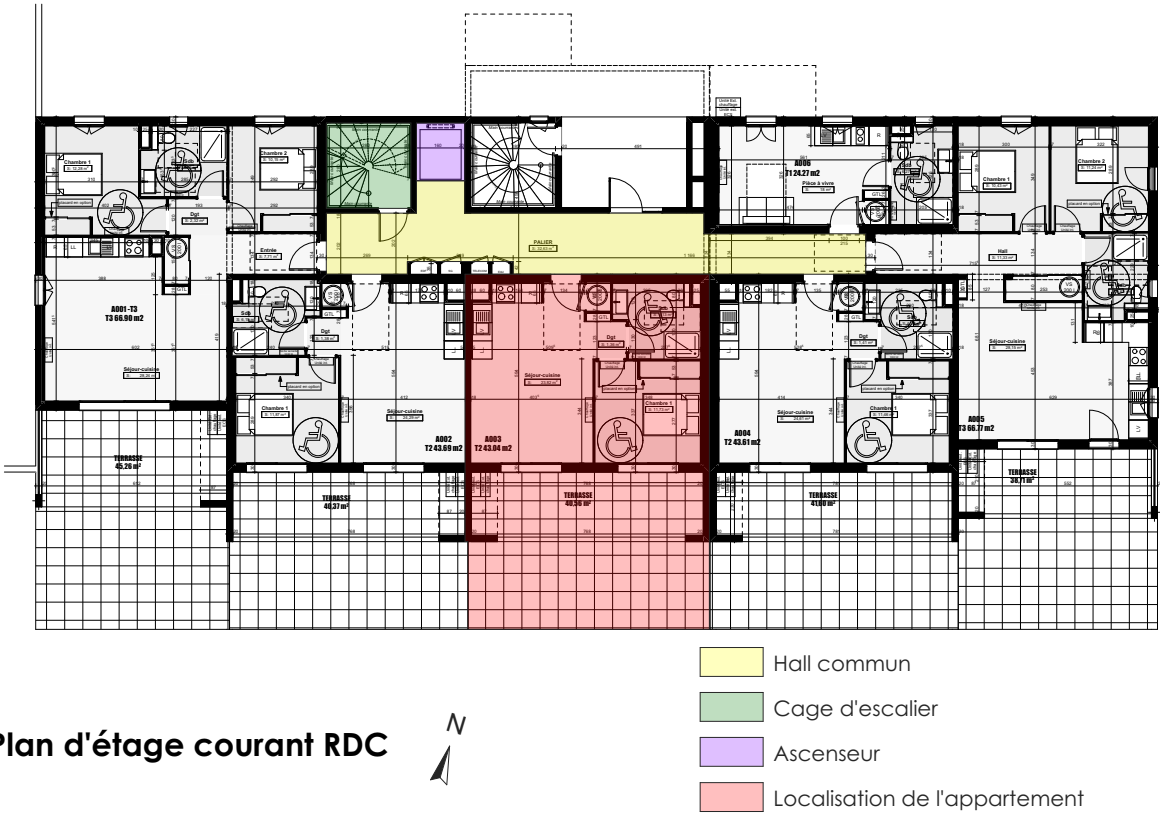

Plan d'étage courant RDC

SURFACE HABITABLE	
Chambre 1	11,73
Dgt	1,36
Sdb	6,13
Séjour-cuisine	23,82
Total Surface habitable	43,04 m²
Terrasse	40,56 m²
Jardin	54,50 m²

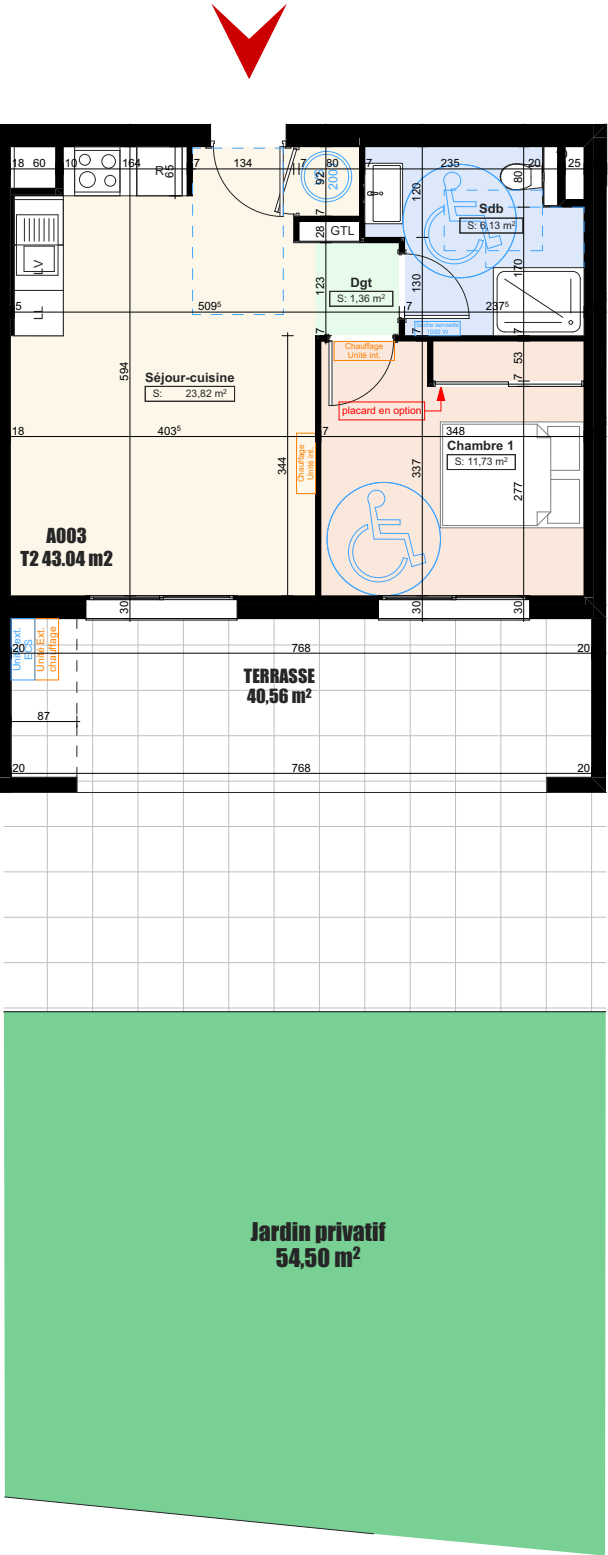

La société se réserve le droit d'apporter des modifications à ce plan en fonction des nécessités techniques et administratives tant en ce qui concerne les dimensions que l'équipement. Les surfaces sont indicatives. Les retombées, soffites et faux-plafonds ne sont pas figurés. Les côtes et les surfaces données le sont sous réserve des impératifs de construction et de tolérance d'exécution.

commune de Penta di Casinca

Petrà Viva