


## Lot n°08 5e étage Type T4

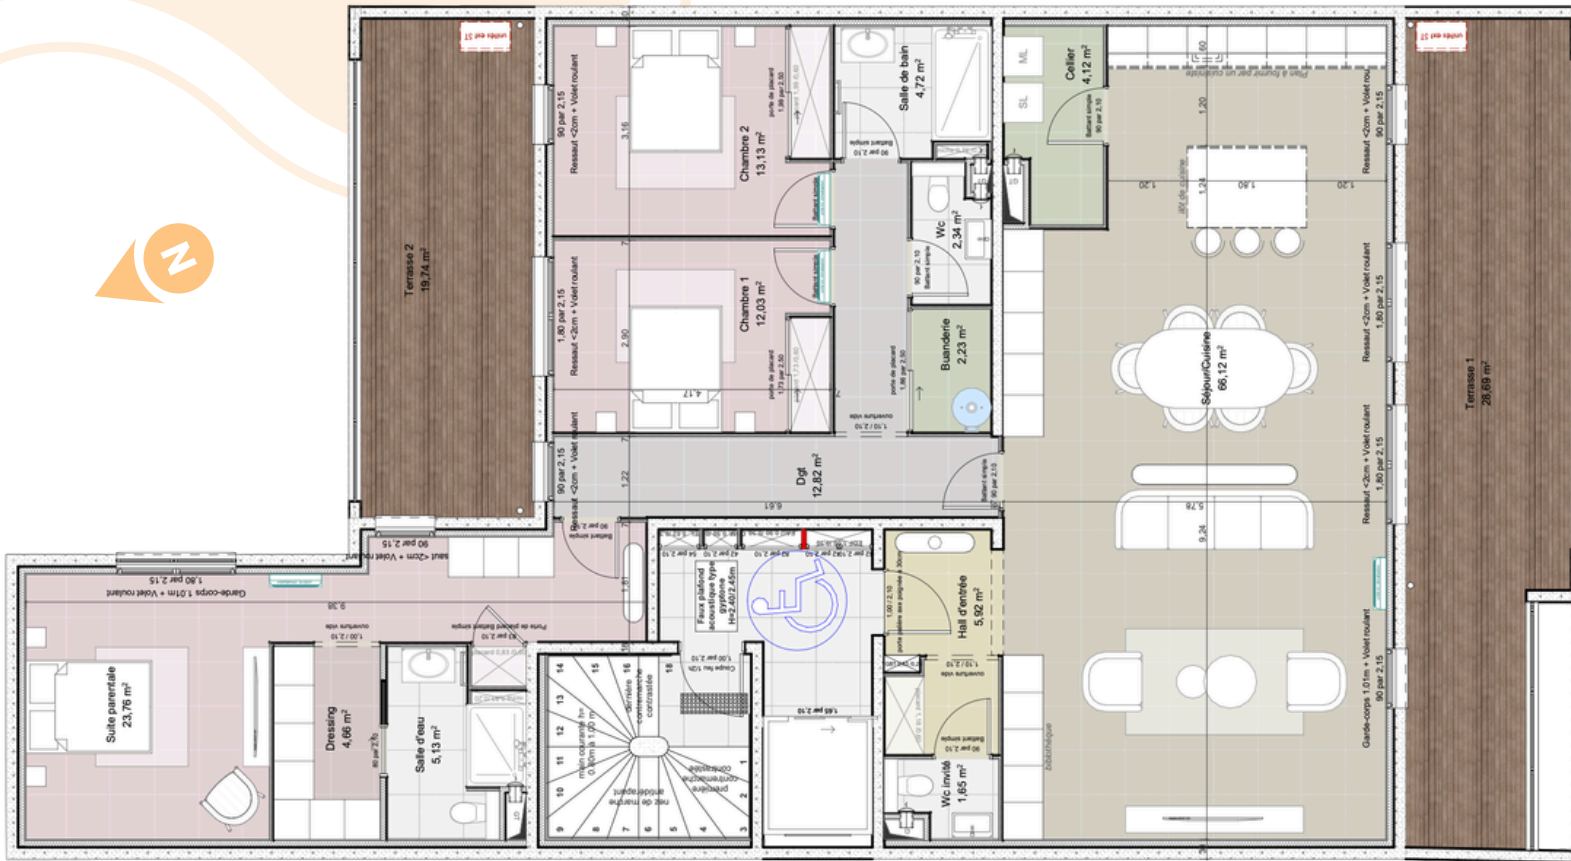

Lot n°08 - 5e étage

Nom de zone	Surface (m <sup>2</sup> )
<b>Extérieur</b>	
Terrasse 1	28,70
Terrasse 2	19,70
<b>Total</b>	<b>48,40</b>
<b>Intérieur</b>	
Buanderie	2,20
Cellier	4,10
Chambre 1	12,00
Chambre 2	13,10
Dégagement	12,80
Dressing	4,70
Hall d'entrée	5,90
Salle de bain	4,70
Salle d'eau	5,10
Séjour / Cuisine	66,10
Suite parentale	23,80
WC	2,30
WC invité	1,60
<b>Total</b>	<b>158,40</b>

### Extérieur

Terrasse 1 28,70

Terrasse 2 19,70

**Total 48,40**

### Intérieur

Buanderie 2,20

Cellier 4,10

Chambre 1 12,00

Chambre 2 13,10

Dégagement 12,80

Dressing 4,70

Hall d'entrée 5,90

Salle de bain 4,70

Salle d'eau 5,10

Séjour / Cuisine 66,10

Suite parentale 23,80

WC 2,30

WC invité 1,60

**Total 158,40**