

Surfaces habitables


Maison 2

Rez de chaussée	cellier	3,783
Rez de chaussée	Cuisine	9,432
Rez de chaussée	Dgt	0,901
Rez de chaussée	Salon	31,678
Rez de chaussée	wc	1,418
Etage	Chambre 1	11,024
Etage	Chambre 2	13,300
Etage	Chambre 3	12,158
Etage	Dgt	3,678
Etage	Sdb	5,785

LOT 05


LOT 04

93,157 m²

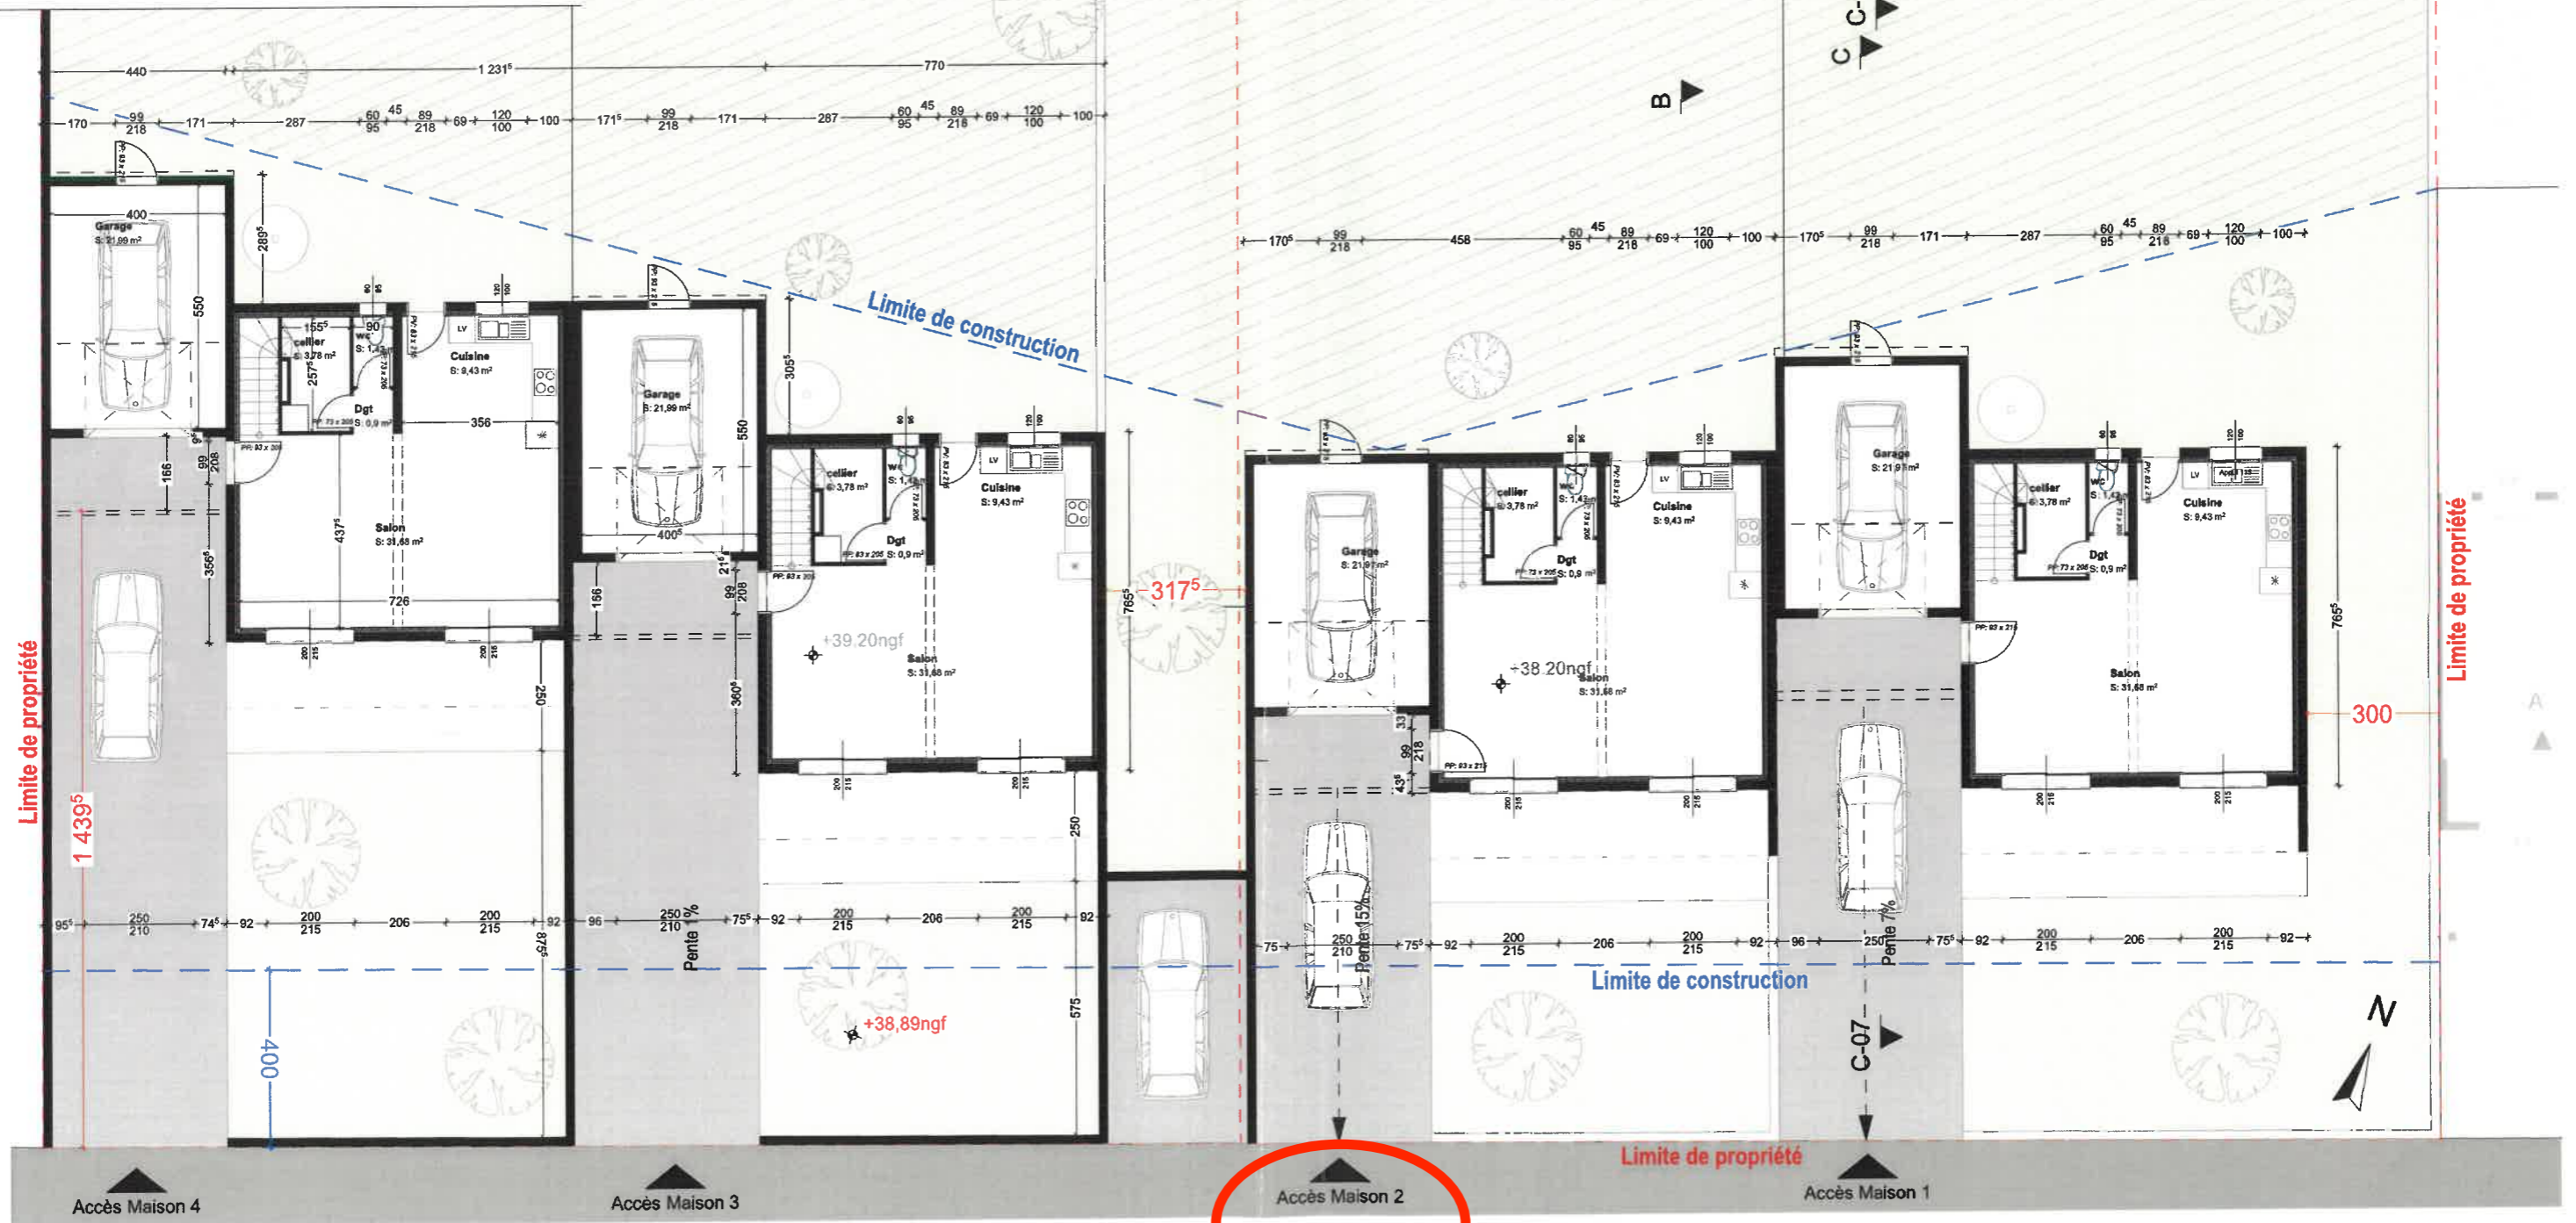

LOT 05

LOT 04

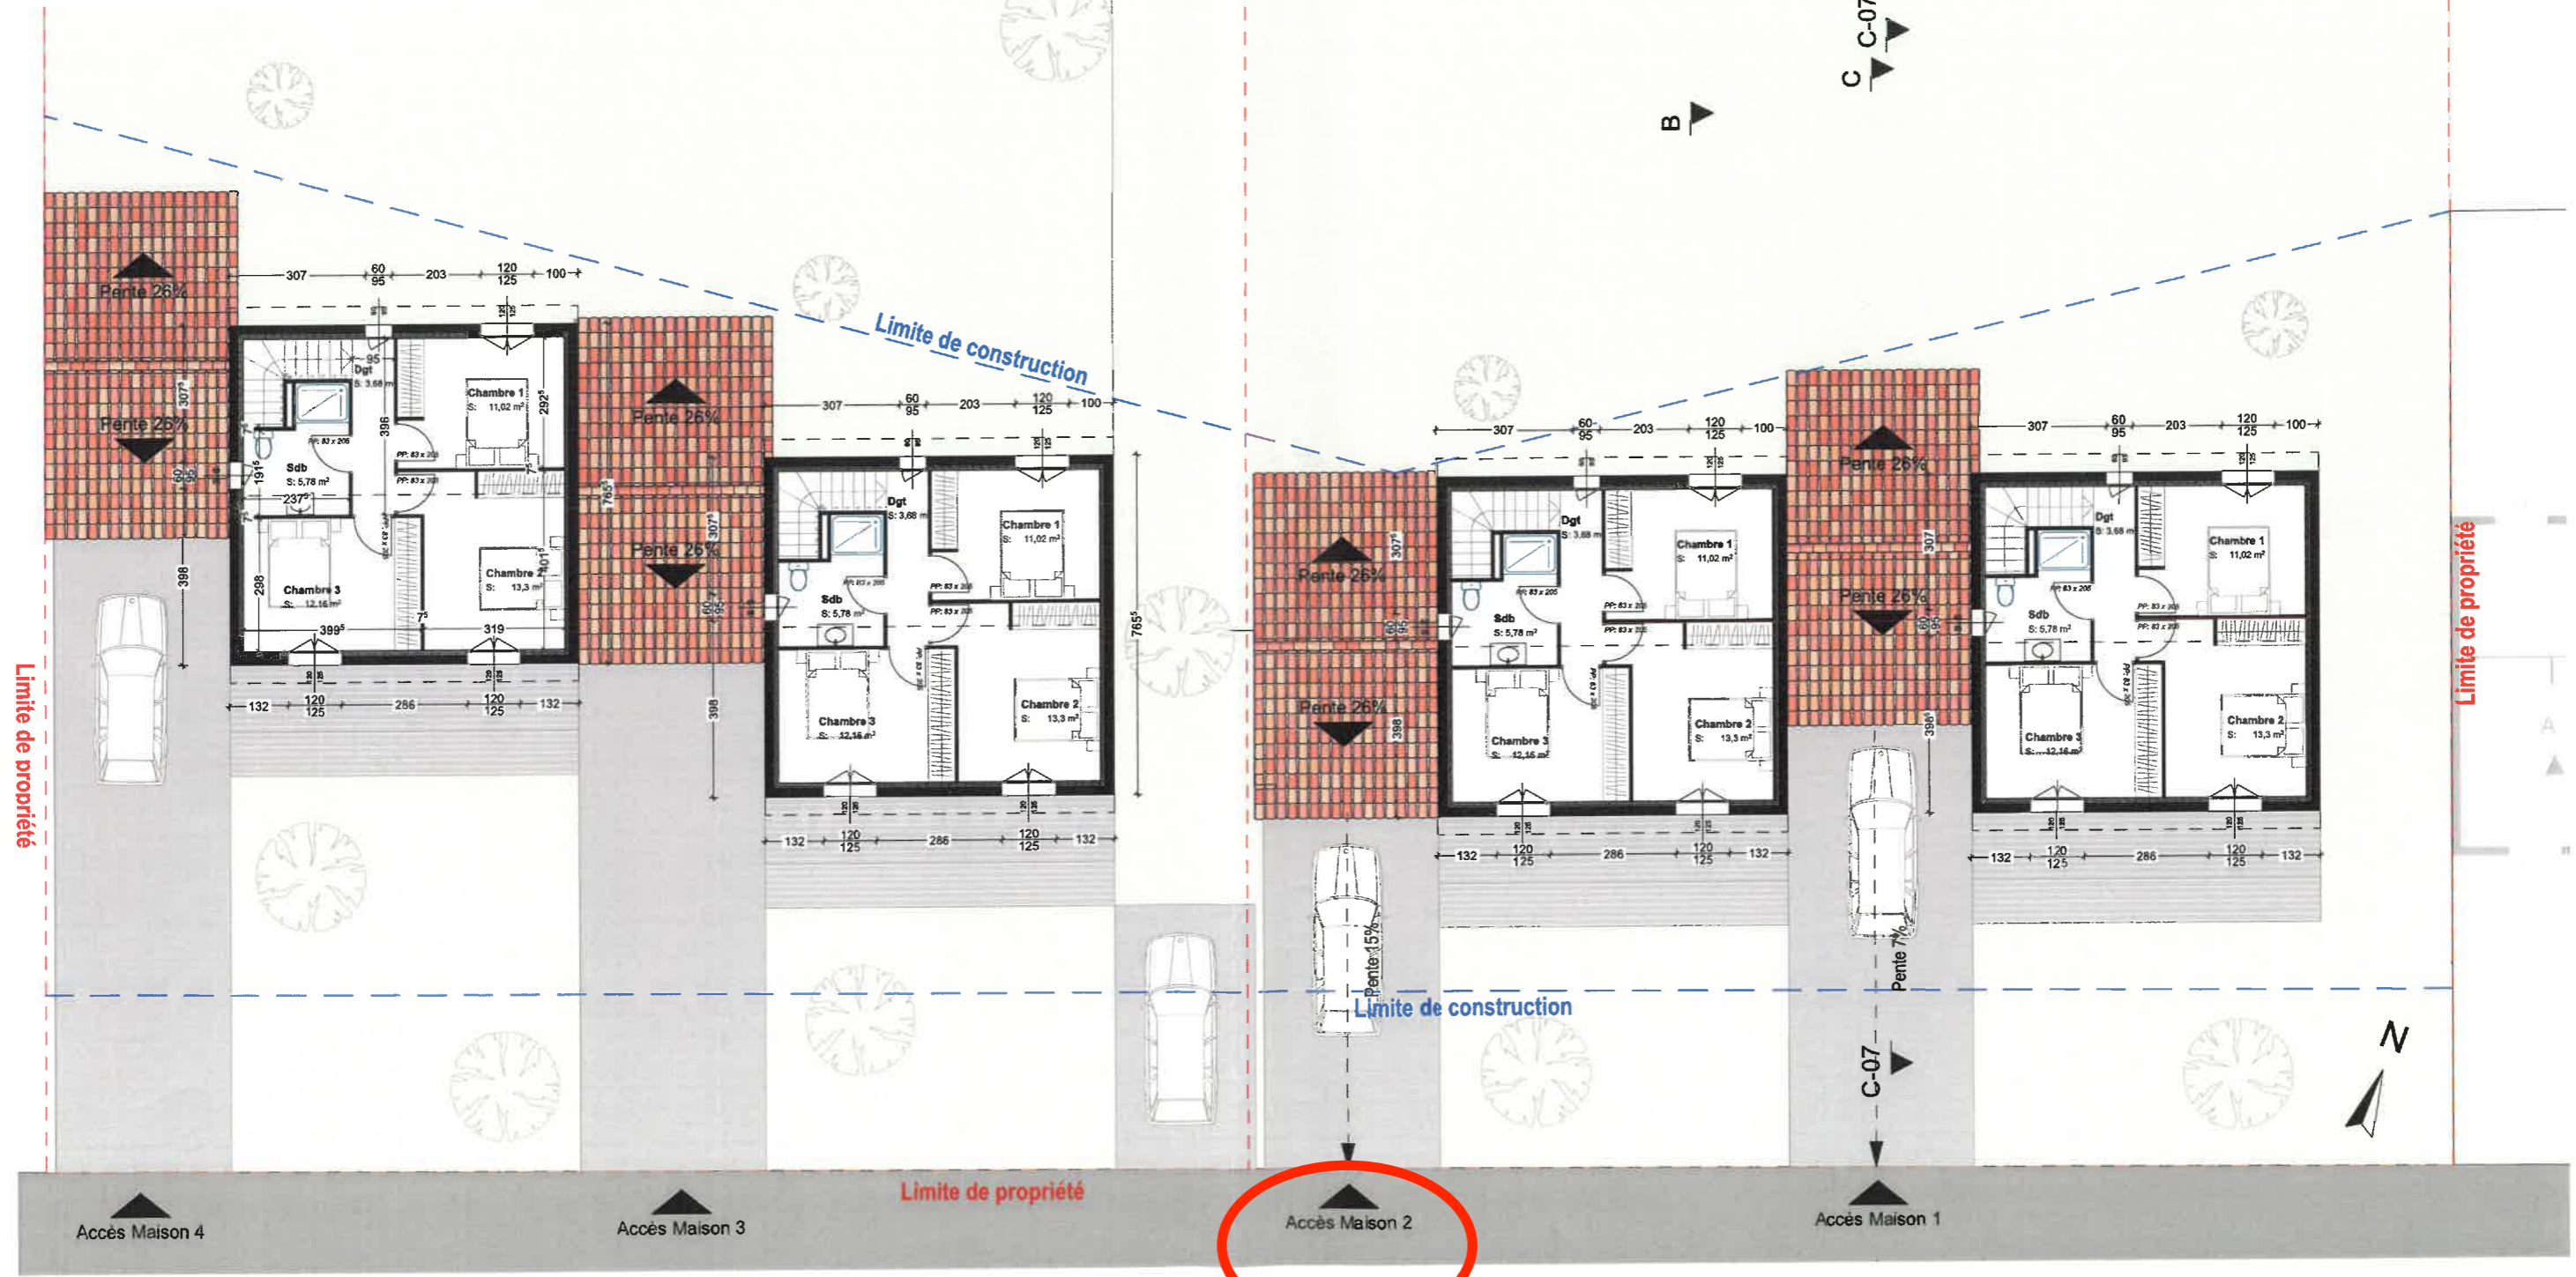

Limite de propriété

Limite de propriété

Limite de construction

Limite de construction

Limite de propriété

Accès Maison 4

Accès Maison 3

Accès Maison 2

Accès Maison 1



C C-07

B

C-07