

Corse Construction Promotion




Plan d'étage courant RDC

Legend:

- Hall commun
- Cage d'escalier
- Ascenseur
- Localisation de l'appartement

SURFACE HABITABLE	
Chambre 1	11,87
Dgt	1,38
Sdb	6,15
Séjour-cuisine	24,29
Total Surface habitable	<u>43,69 m²</u>
Terrasse	<u>40,37 m²</u>
Jardin	<u>47,50 m²</u>

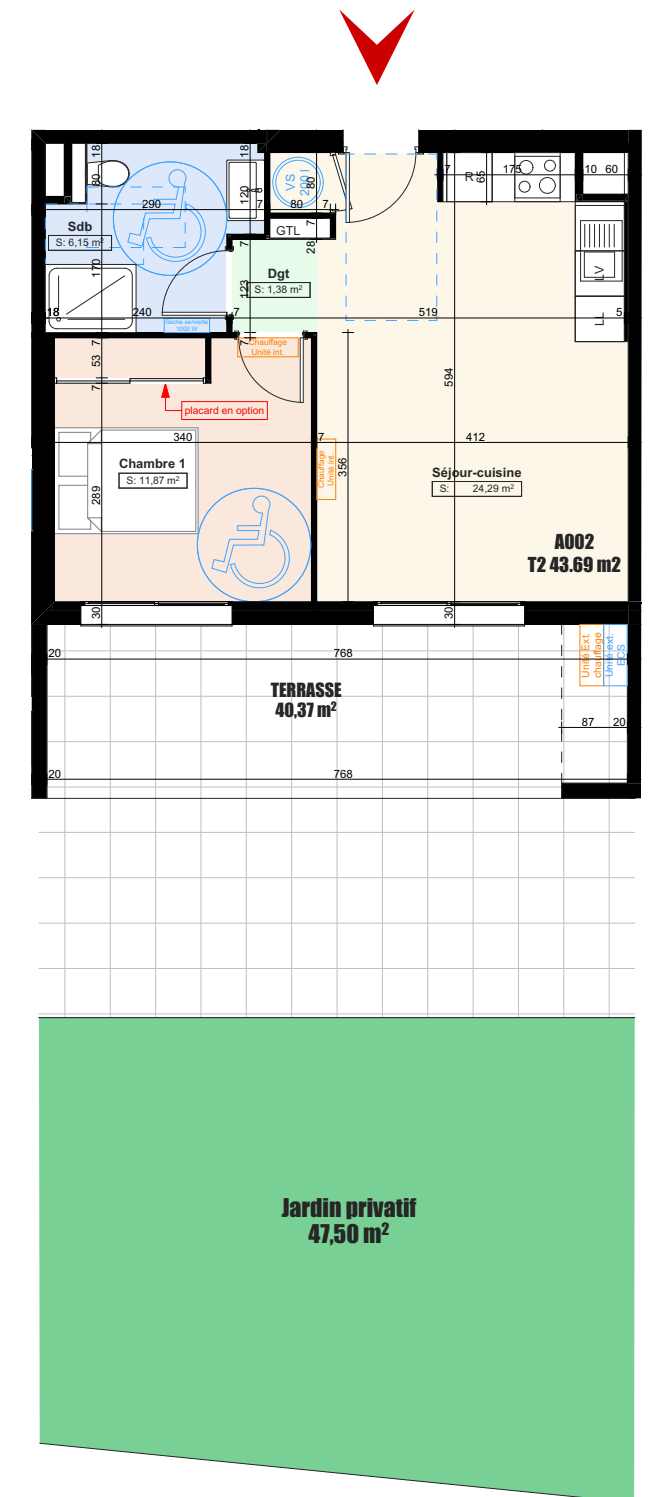

Petrá Viva

La société se réserve le droit d'apporter des modifications à ce plan en fonction des nécessités techniques et administratives tant en ce qui concerne les dimensions que l'équipement. Les surfaces sont indicatives. Les retombées, soffites et faux-plafonds ne sont pas figurés. Les côtes et les surfaces données le sont sous réserve des impératifs de construction et de tolérance d'exécution.