


Garages



Plan de Masse

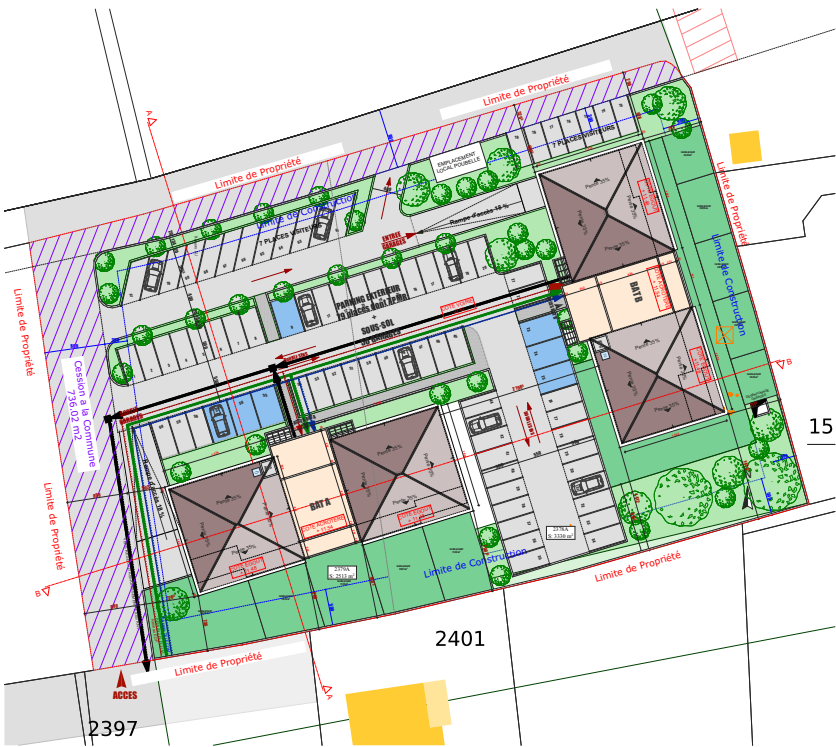


Perspectives

SURFACE GARAGES

|           |       |
|-----------|-------|
| GARAGE 01 | 14,12 |
| GARAGE 02 | 15,47 |
| GARAGE 03 | 14,45 |
| GARAGE 04 | 13,87 |
| GARAGE 05 | 16,44 |
| GARAGE 06 | 18,99 |
| GARAGE 07 | 18,99 |
| GARAGE 08 | 15,44 |
| GARAGE 09 | 15,45 |
| GARAGE 10 | 14,62 |
| GARAGE 11 | 14,67 |
| GARAGE 12 | 14,70 |
| GARAGE 13 | 14,70 |
| GARAGE 14 | 14,67 |
| GARAGE 15 | 14,70 |
| GARAGE 16 | 14,72 |
| GARAGE 17 | 15,90 |
| GARAGE 18 | 13,85 |
| GARAGE 19 | 16,40 |
| GARAGE 20 | 19,50 |
| GARAGE 21 | 19,50 |
| GARAGE 22 | 15,44 |
| GARAGE 23 | 15,46 |
| GARAGE 24 | 19,50 |
| GARAGE 25 | 19,50 |

SURFACE GARAGES

|           |       |
|-----------|-------|
| GARAGE 26 | 19,39 |
| GARAGE 27 | 18,00 |
| GARAGE 28 | 19,40 |
| GARAGE 29 | 19,40 |
| GARAGE 30 | 19,25 |
| GARAGE 31 | 14,95 |
| GARAGE 32 | 20,50 |
| GARAGE 33 | 25,00 |
| GARAGE 34 | 14,72 |
| GARAGE 35 | 14,70 |
| GARAGE 36 | 14,70 |
| GARAGE 37 | 14,70 |
| GARAGE 38 | 14,70 |
| GARAGE 39 | 14,70 |
| GARAGE 40 | 14,65 |
| GARAGE 41 | 15,48 |
| GARAGE 42 | 15,47 |
| GARAGE 43 | 19,03 |
| GARAGE 44 | 19,02 |
| GARAGE 45 | 18,69 |
| GARAGE 46 | 18,70 |
| GARAGE 47 | 20,05 |
| GARAGE 48 | 17,35 |
| GARAGE 49 | 15,48 |
| GARAGE 50 | 14,12 |

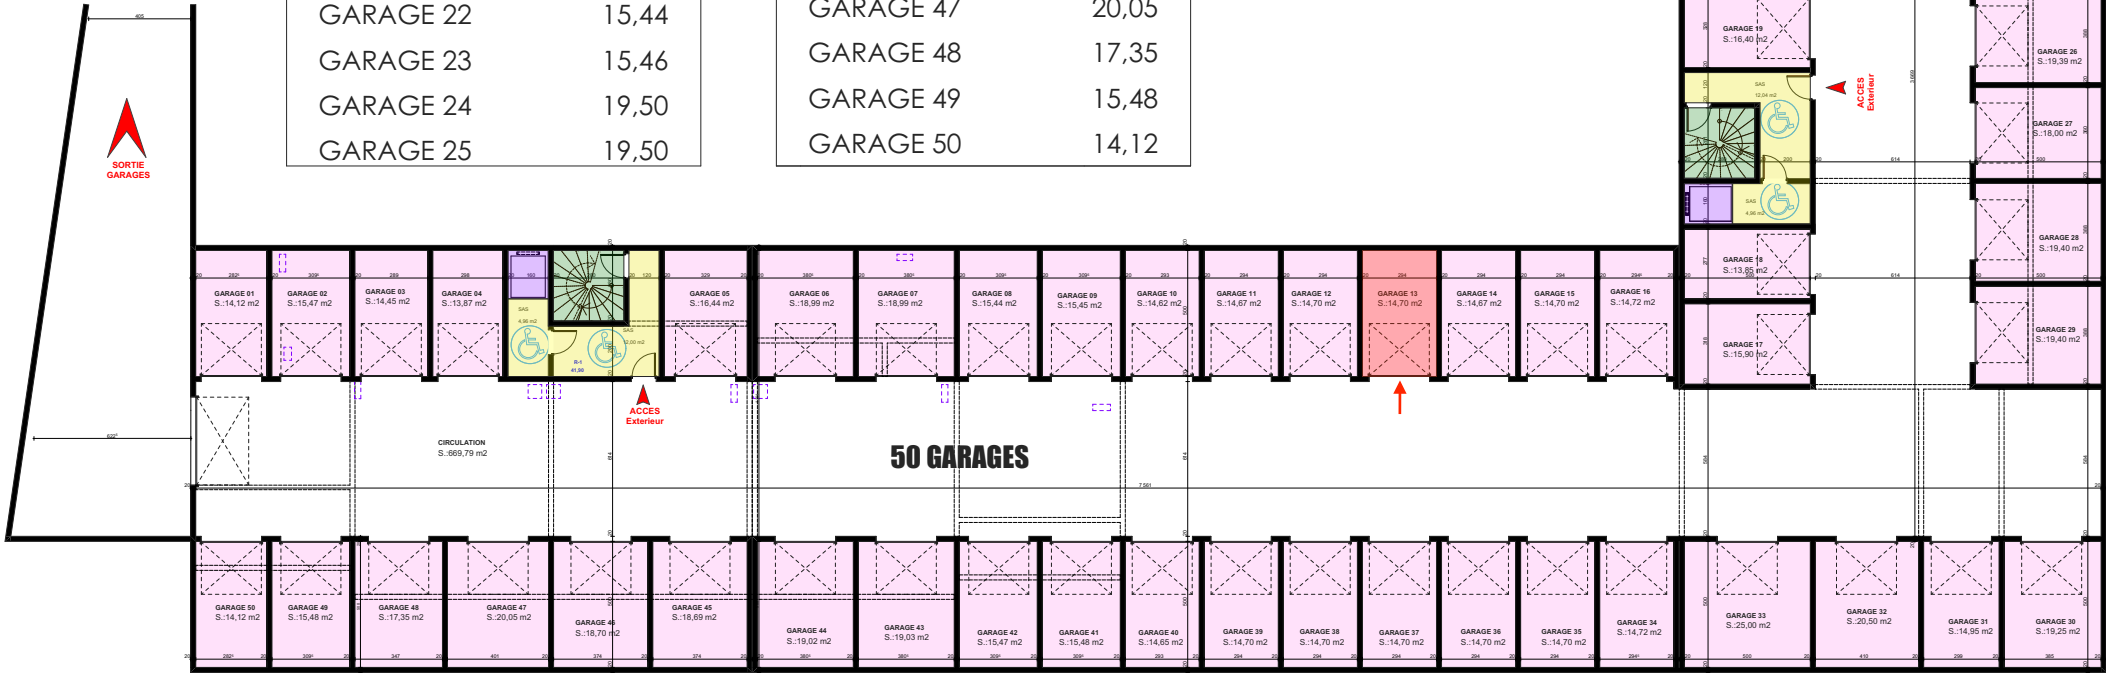

Plan d'étage courant R-1

La société se réserve le droit d'apporter des modifications à ce plan en fonction des nécessités techniques et administratives tant en ce qui concerne les dimensions que l'équipement. Les surfaces sont indicatives. Les retombées, soffites et faux-plafonds ne sont pas figurés. Les côtes et les surfaces données le sont sous réserve des impératifs de construction et de tolérance d'exécution.

commune de Penta di Casinca

Petrà Viva