


Garages

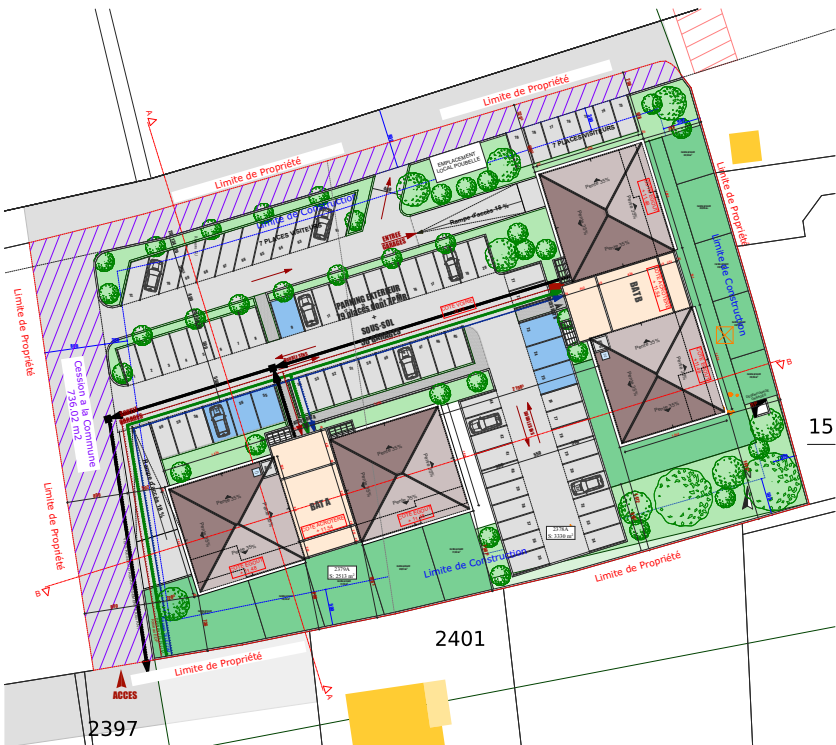

Plan de Masse




Perspectives

SURFACE GARAGES

GARAGE 01	14,12
GARAGE 02	15,47
GARAGE 03	14,45
GARAGE 04	13,87
GARAGE 05	16,44
GARAGE 06	18,99
GARAGE 07	18,99
GARAGE 08	15,44
GARAGE 09	15,45
GARAGE 10	14,62
GARAGE 11	14,67
GARAGE 12	14,70
GARAGE 13	14,70
GARAGE 14	14,67
GARAGE 15	14,70
GARAGE 16	14,72
GARAGE 17	15,90
GARAGE 18	13,85
GARAGE 19	16,40
GARAGE 20	19,50
GARAGE 21	19,50
GARAGE 22	15,44
GARAGE 23	15,46
GARAGE 24	19,50
GARAGE 25	19,50

SURFACE GARAGES

GARAGE 26	19,39
GARAGE 27	18,00
GARAGE 28	19,40
GARAGE 29	19,40
GARAGE 30	19,25
GARAGE 31	14,95
GARAGE 32	20,50
GARAGE 33	25,00
GARAGE 34	14,72
GARAGE 35	14,70
GARAGE 36	14,70
GARAGE 37	14,70
GARAGE 38	14,70
GARAGE 39	14,70
GARAGE 40	14,65
GARAGE 41	15,48
GARAGE 42	15,47
GARAGE 43	19,03
GARAGE 44	19,02
GARAGE 45	18,69
GARAGE 46	18,70
GARAGE 47	20,05
GARAGE 48	17,35
GARAGE 49	15,48
GARAGE 50	14,12

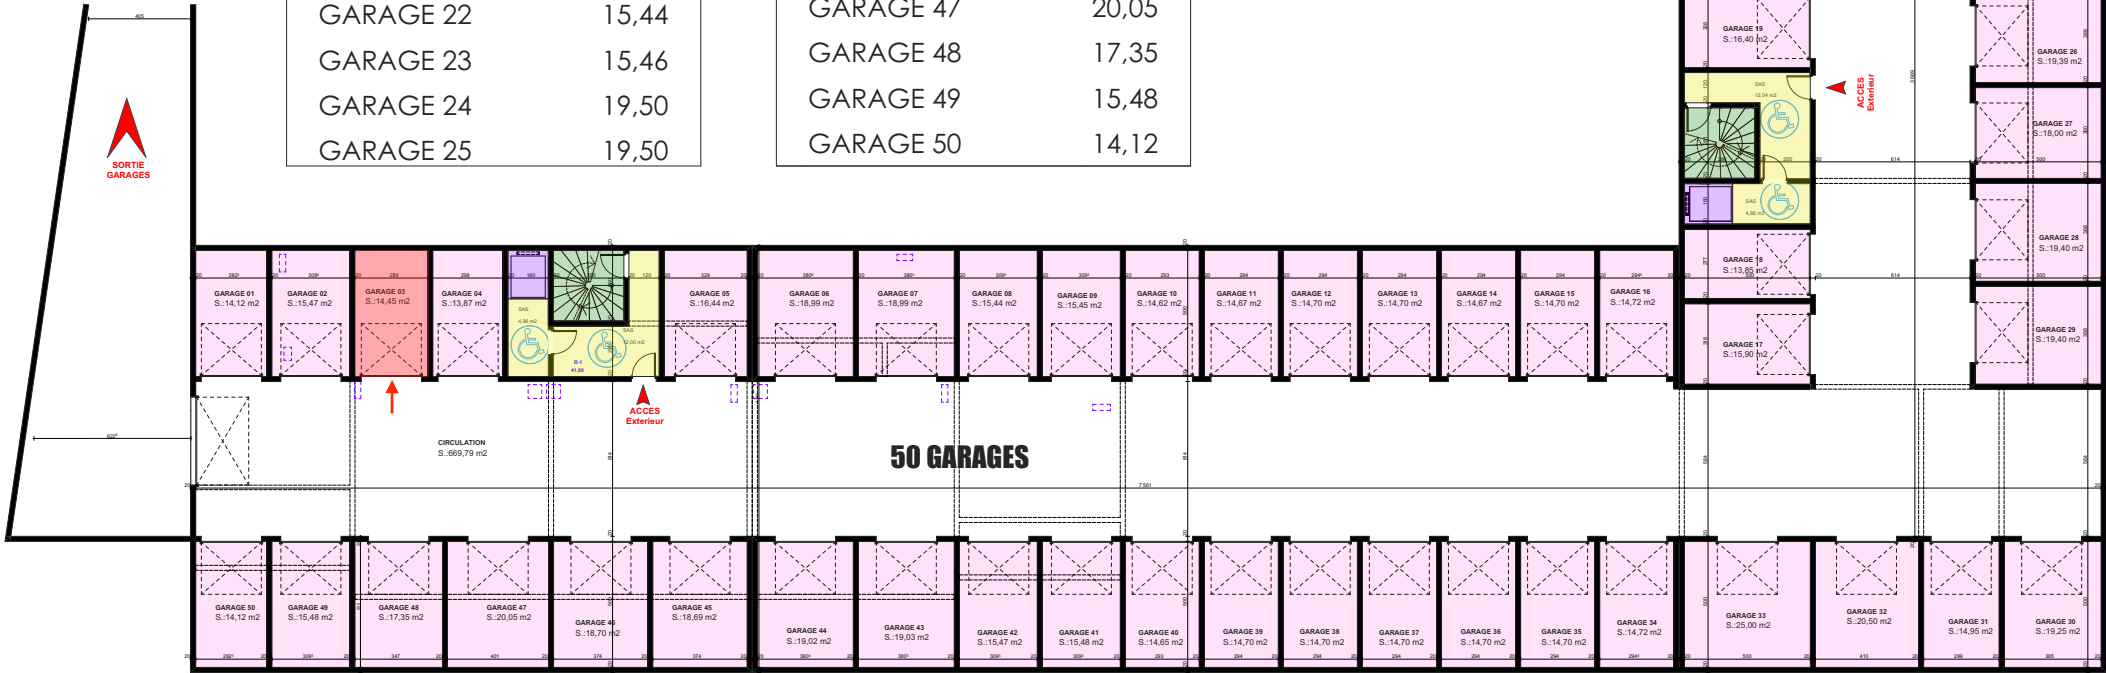

Plan d'étage courant R-1

La société se réserve le droit d'apporter des modifications à ce plan en fonction des nécessités techniques et administratives tant en ce qui concerne les dimensions que l'équipement. Les surfaces sont indicatives. Les retombées, soffites et faux-plafonds ne sont pas figurés. Les côtes et les surfaces données le sont sous réserve des impératifs de construction et de tolérance d'exécution.

commune de Penta di Casinca

Petrà Viva